

ПРОЕКТ МЕЖЕВАНИЯ ТЕРРИТОРИИ

Схема поворотных точек формируемых земельных участков


Адрес: Пермский край,
г. Губаха, проспект Ленина, 58

Масштаб 1:500



Условные обозначения:

- проектируемые границы земельного участка
- существующие границы земельного участка
- :245 - номер существующего земельного участка
- 245:3У1 - номер проектируемого земельного участка
- 1● - существующие точки
- н1● - образуемые точки

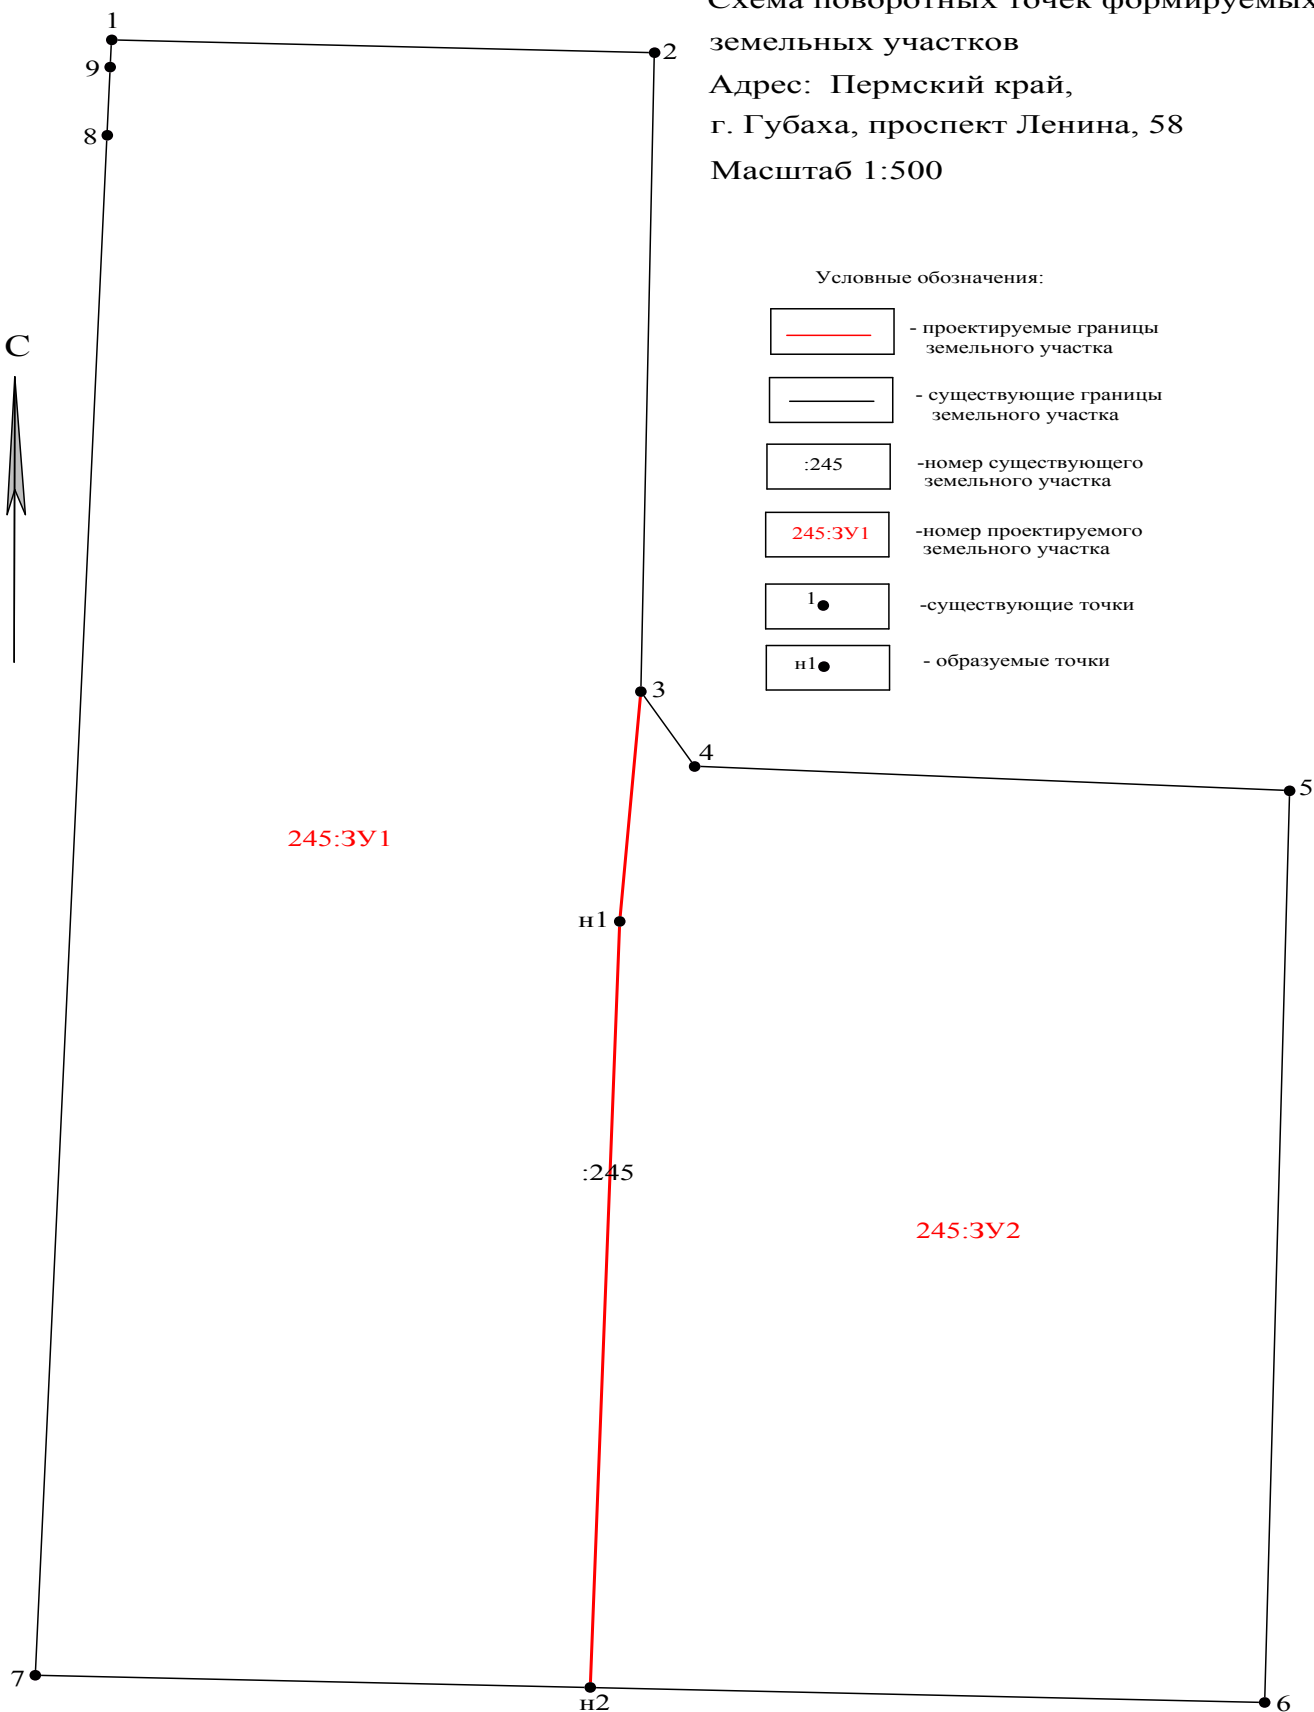

Исполнитель	ООО "ГеоКарт"		
Заказчик	ОАО "Метафракс"		
Проект межевания территории квартала. Схема поворотных точек формируемых земельных участков			
Директор		Гареев Д.Р.	М 1:500
Исполнитель		Котельников А.В.	
			Дата: 24.02.2016 г.