


Проект планировки территории и проект межевания территории в составе проекта планировки территории в границах земельного участка с кадастровым номером 59:05:0000000:2885, в целях строительства двух девятиэтажных многоквартирных жилых домов, поз.№№3,4 в з. Губаха

Условные обозначения:

- Характерная точка границы, сведения о которой позволяют однозначно определить ее положение на местности
- Красные линии

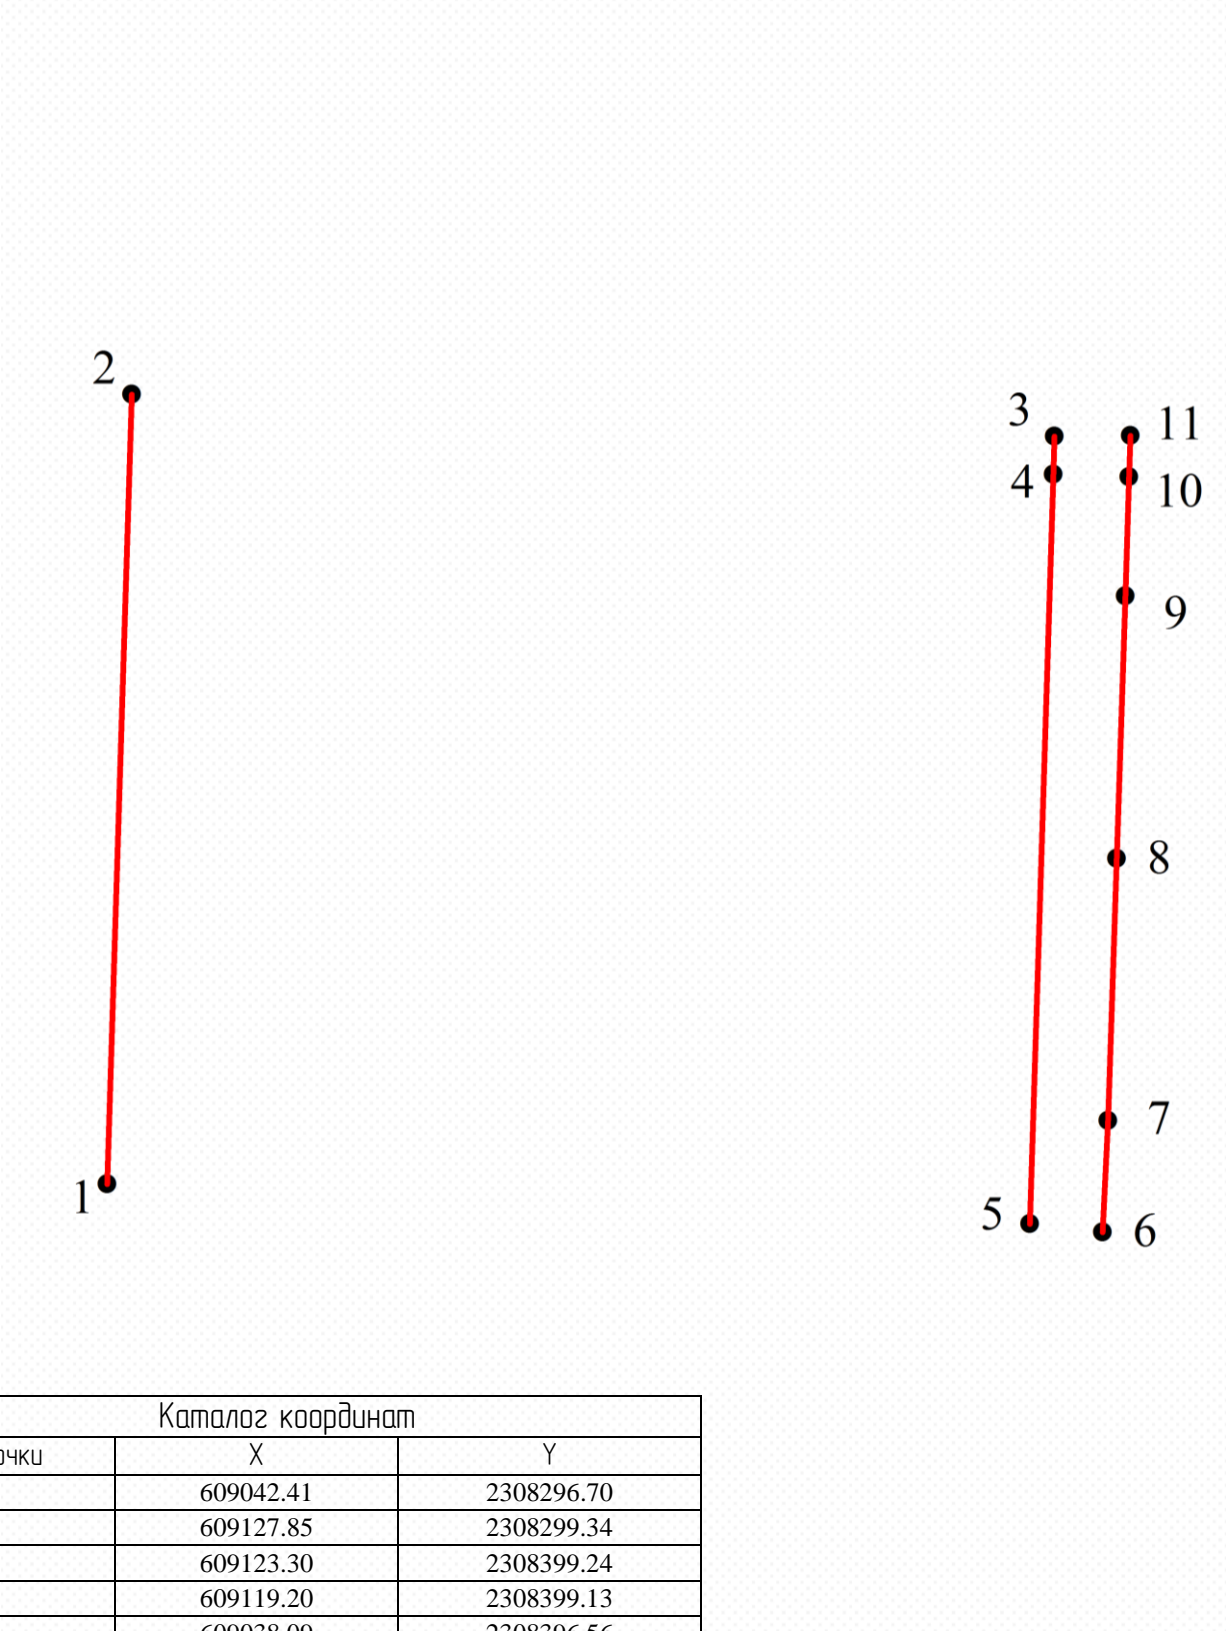

Каталог координат		
№ точки	X	Y
1	609042.41	2308296.70
2	609127.85	2308299.34
3	609123.30	2308399.24
4	609119.20	2308399.13
5	609038.09	2308396.56
6	609037.18	2308404.44
7	609049.25	2308405.03
8	609077.64	2308405.96
9	609106.02	2308406.89
10	609118.93	2308407.31
11	609123.40	2308407.47

						Проект планировки территории и проект межевания территории в составе проекта планировки территории в границах земельного участка с кадастровым номером 59:05:0000000:2885, в целях строительства двух девятиэтажных многоквартирных жилых домов, поз.№№3,4 в з. Губаха				
Изм.	Кол.	Лист	№	Подп.	Дата					
Исполнитель		Шамурин			05.18	Чертеж красных линий		Стадия	Лист	Листов
Директор		Гареев			05.18			П		
								ООО «ГеоКарт»		
						1:800				