


Проект планировки территории и проект межевания территории в составе проекта планировки территории в границах земельного участка с кадастровым номером 59:05:0000000:2885, в целях строительства двух девятиэтажных многоквартирных жилых домов, поз.№№3,4 в з. Губаха

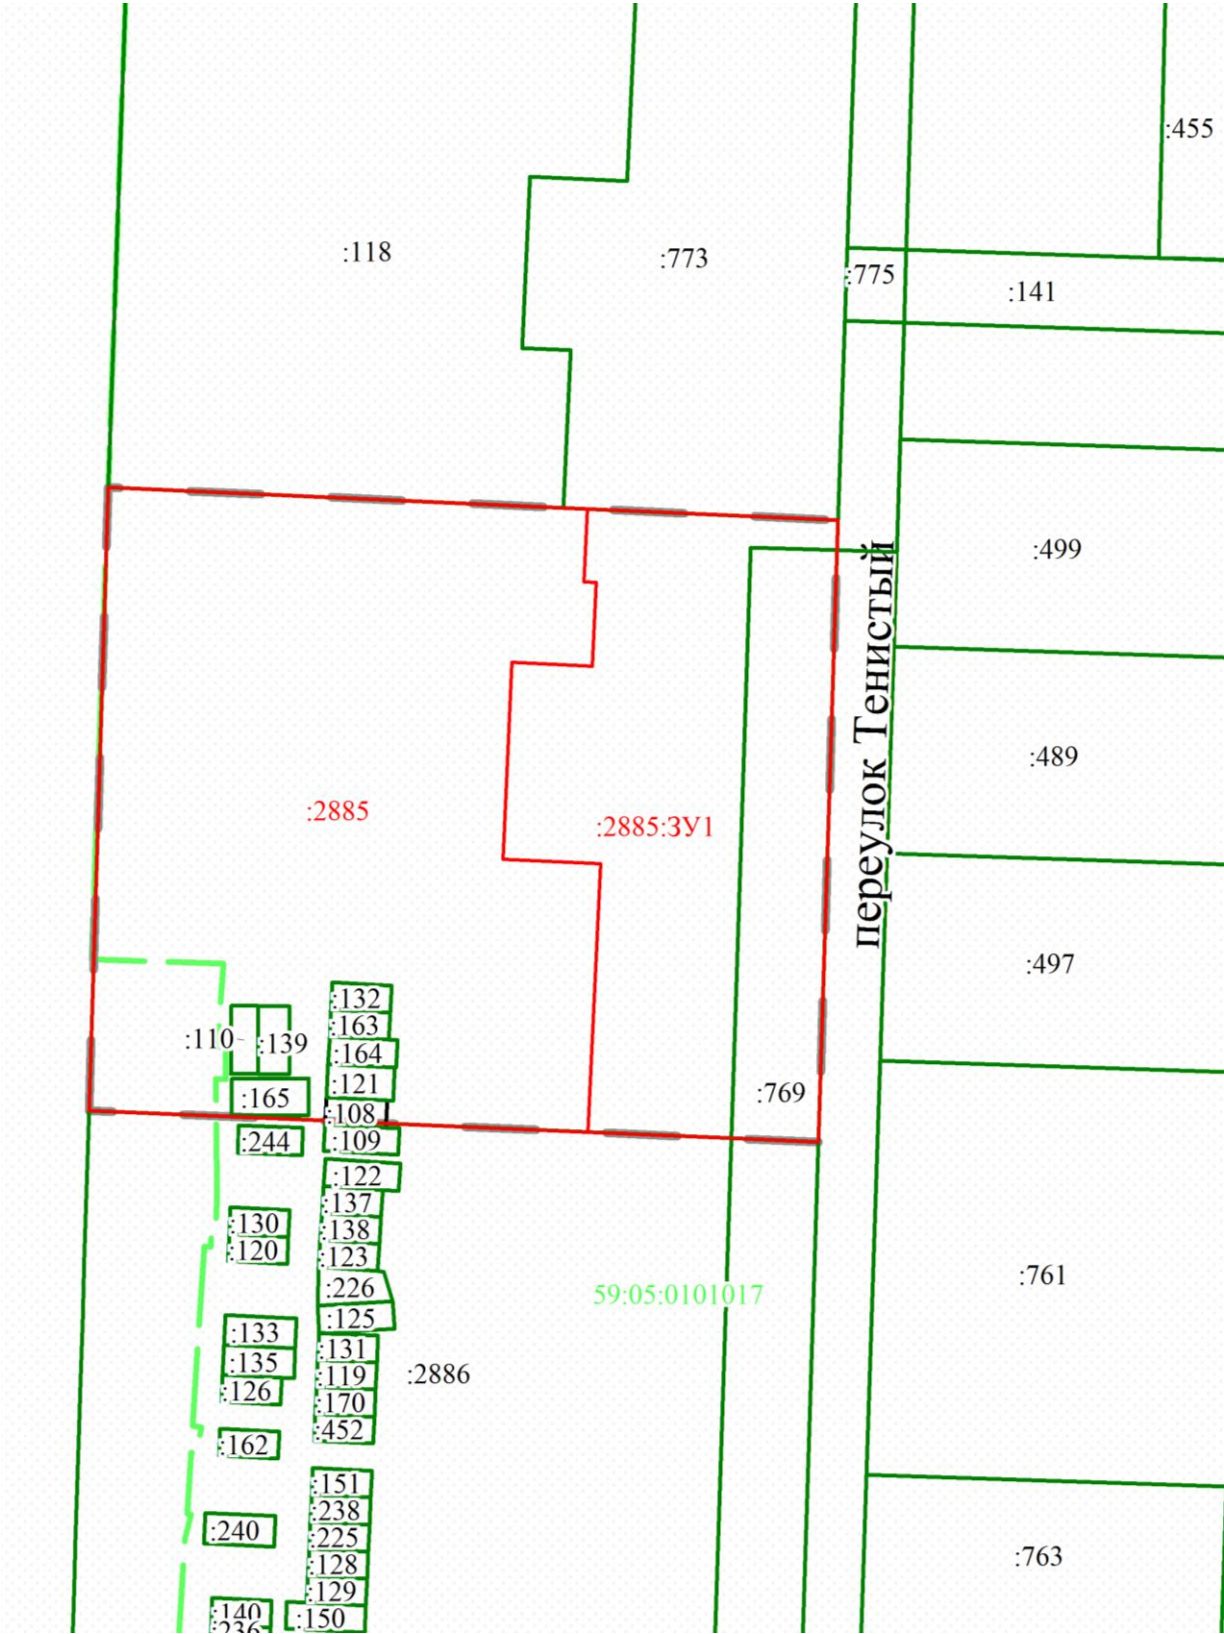

Условные обозначения:

- Граница проектирования
- Граница кадастрового квартала
- Существующая часть границы, имеющиеся в ЕГРН сведения о которой достаточны для определения ее местоположения
- Граница образуемого земельного участка
- :2885 обозначение преобразуемого земельного участка
- :2885:3У1 обозначение образуемого земельного участка;
- 59:05:0101017 Номер кадастрового квартала

						Проект планировки территории и проект межевания территории в составе проекта плани- ровки территории в границах земельного участка с кадастровым номером 59:05:0000000:2885, в целях строительства двух девятиэтажных многоквартирных жилых домов, поз.№№3,4 в з. Губаха			
Изм.	Кол.	Лист	№до	Подп.	Да-	Чертеж межевания территории	Стадия	Лист	Листов
Исполнитель		Шамурин			05.18		П		
Директор		Гареев			05.18	1:1000	ООО «ГеоКарт»		