


# Чертеж планировки территории

## Условные обозначения

-  Пути проектируемые
-  Пути существующие
-  Границы участков по сведениям ЕГРН
-  Обозначение точки земельного участка временного отвода, проходящего по территории земельного участка АО "Губахатранспорт"
-  Обозначение точки земельного участка временного отвода, проходящего по территории земельного участка ПАО "Метафракс"
-  Земельный участок АО "Губахатранспорт"
-  Земельный участок под временный отвод на период строительства, проходящий по территории земельного участка АО "Губахатранспорт"
-  Земельный участок под временный отвод на период строительства, проходящий по территории земельного участка ПАО "Метафракс"

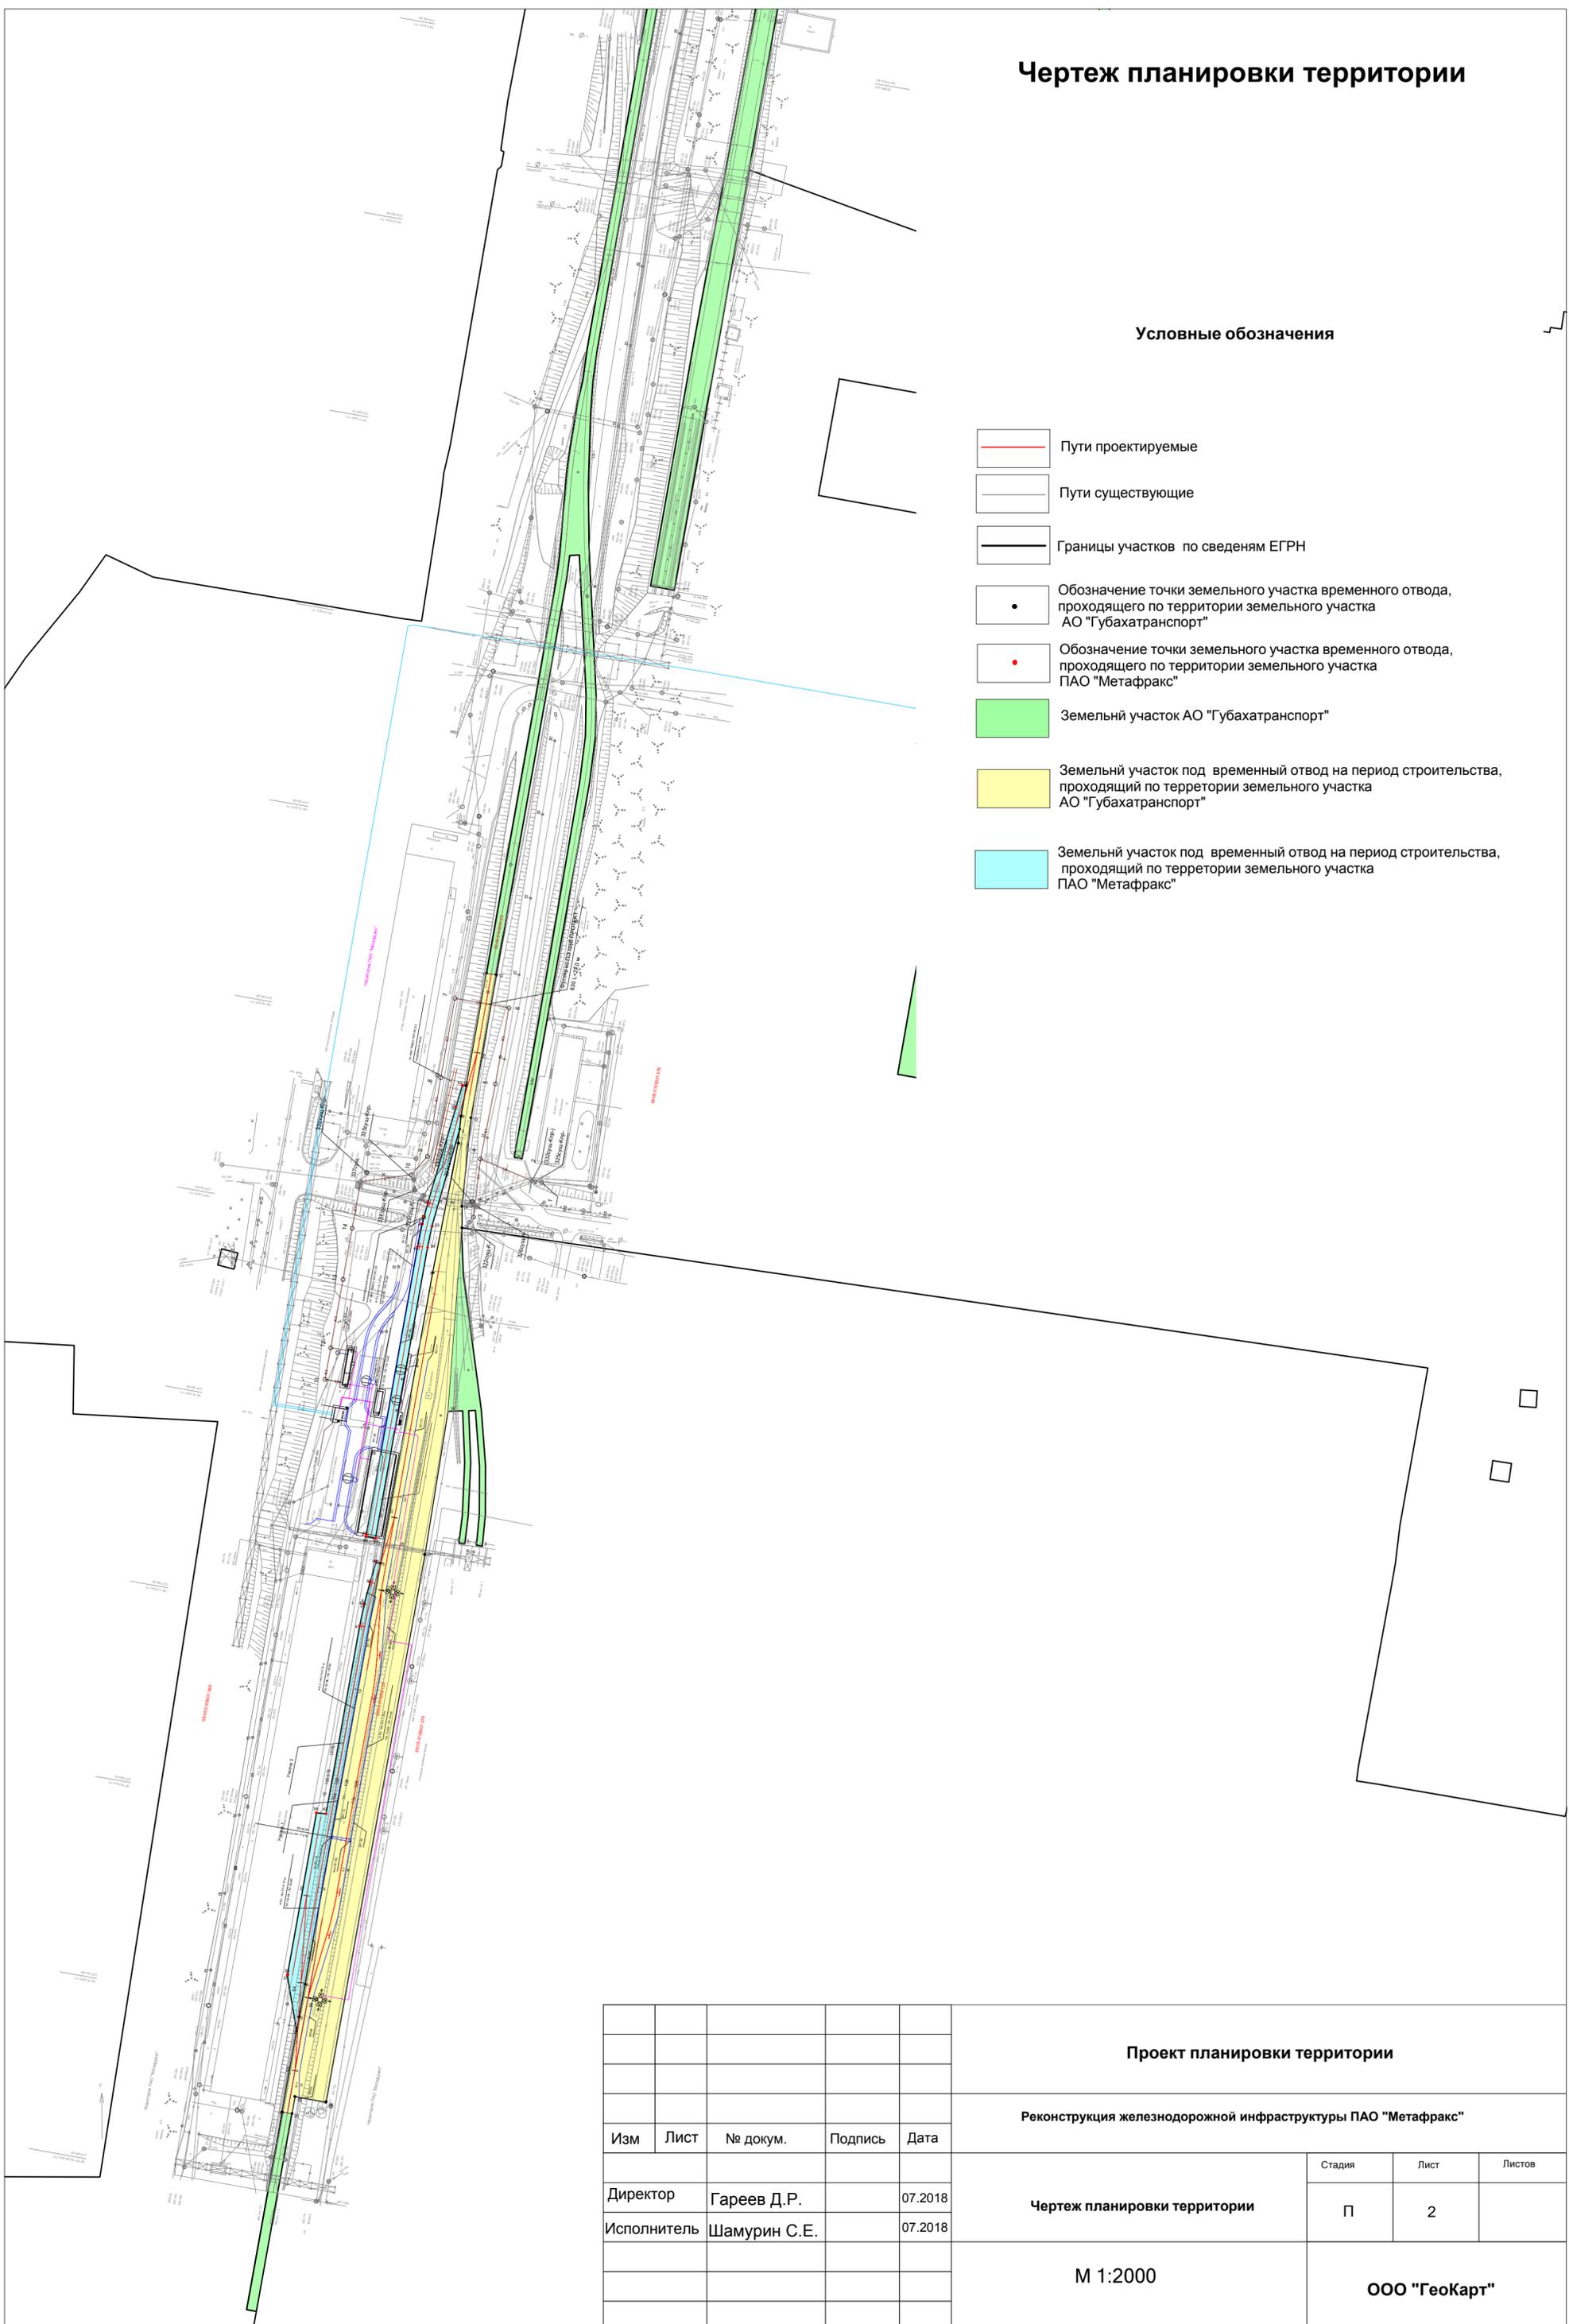

					<b>Проект планировки территории</b>			
					<b>Реконструкция железнодорожной инфраструктуры ПАО "Метафракс"</b>			
<b>Изм</b>	<b>Лист</b>	<b>№ докум.</b>	<b>Подпись</b>	<b>Дата</b>	<b>Чертеж планировки территории</b>	Стадия	Лист	Листов
						П	2	
Директор		Гареев Д.Р.		07.2018	<b>М 1:2000</b>	<b>ООО "ГеоКарт"</b>		
Исполнитель		Шамурин С.Е.		07.2018				