


Чертеж поворотных точек земельных участков временного отвода на период строительства

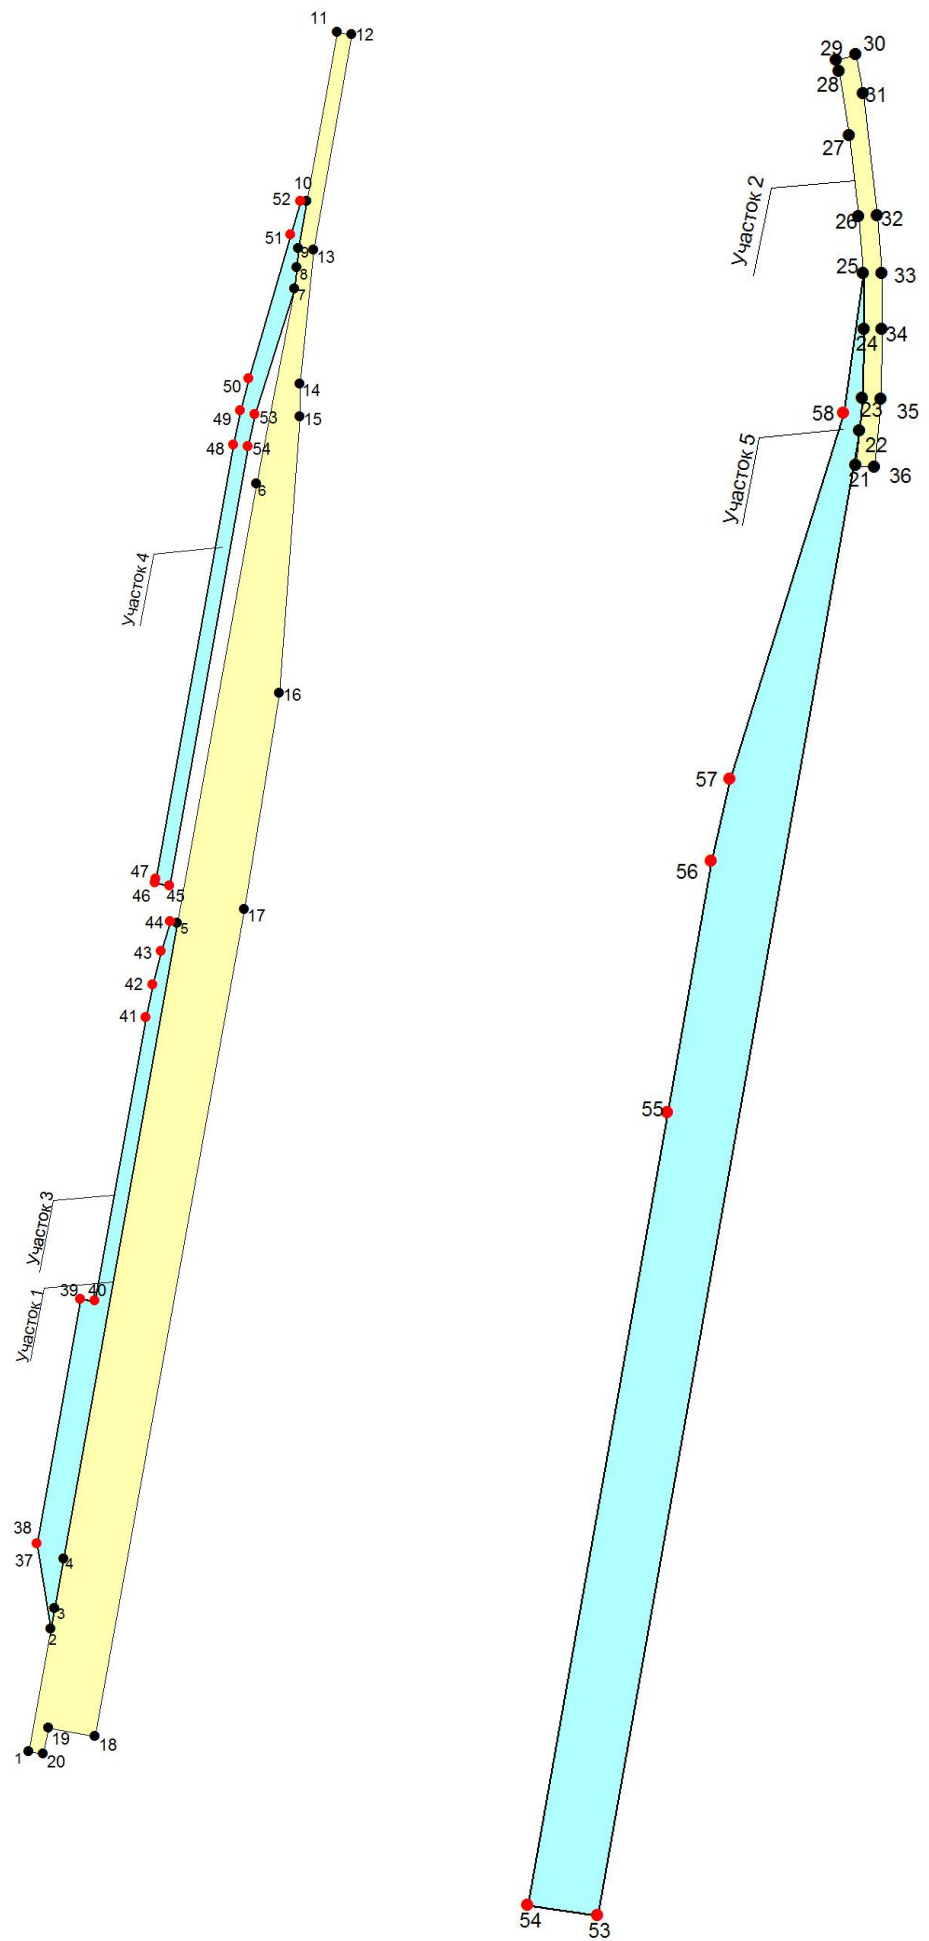

Условные обозначения

- Обозначение точки земельного участка временного отвода, проходящего по территории земельного участка ПАО "Метафракс"
- Обозначение точки земельного участка временного отвода, проходящего по территории земельного участка АО "Гудяхатранспорт"
- Земельный участок под временный отвод на период строительства, проходящий по территории земельного участка ПАО "Метафракс"
- Земельный участок под временный отвод на период строительства, проходящий по территории земельного участка АО "Гудяхатранспорт"

Каталог координат представлен в ППТ. Том2. Материалы по обоснованию.
Глава3.Каталог координат поворотных точек участков временного отвода

| | | | | | | | | | |
|-------------|------|---------|---|-------|-------|--|--------|---------------|--------|
| | | | | | | Проект планировки территории | | | |
| | | | | | | Реконструкция железнодорожной инфраструктуры ПАО «Метафракс» | | | |
| Изм. | Кол. | Лист | № | Подп. | Дата | Чертеж поворотных точек земельных участков временного отвода на период строительства | Стадия | Лист | Листов |
| Исполнитель | | Шамурин | | | 07.18 | | П | | |
| Директор | | Гареев | | | 07.18 | | | | |
| | | | | | | | | ООО «ГеоКарт» | |
| | | | | | | | | | |
| | | | | | | 1:2000 | | | |
| | | | | | | | | | |