



ОБЩЕСТВО С ОГРАНИЧЕННОЙ ОТВЕТСТВЕННОСТЬЮ

КБ ПРОЕКТ
КБ-ПРОЕКТ

ИНН 5902888640

КПП 590201001

р/с 40702810849770001678

Западно-Уральский банк Сбербанка России

к/с 30101810900000000603, БИК 045773603

Адрес: 614000, Пермский край, г. Пермь, ул. Сибирская, 17

тел. 226-87-20

ПРОЕКТ МЕЖЕВАНИЯ ТЕРРИТОРИИ
квартала в границах земельного участка 59:05:0101033,
расположенного по адресу: Пермский край, г. Губаха

Главный инженер

С.В. Бушкова

Пермь 2016

Содержание

Содержание.....	2
Введение.....	3
1. Анализ фактического землепользования и проектной документации по развитию территории	4
2. Установление границ земельных участков застроенных или подлежащих застройке территорий, мест общего пользования. Обоснование принятых решений.....	7
Каталог координат границ землепользований.....	10
Чертеж межевания территории.....	25
Экспликация формируемых земельных участков	26
План фактического землепользования.....	36
Экспликация земельных участков фактического землепользования	37

Введение

Разработка проекта межевания территории квартала в границах земельного участка 59:05:0101033, расположенного по адресу: Пермский край, г. Губаха, выполнена в соответствии с действующей законодательно-нормативной и методической документацией, на основании:

1. Ст.8, ст.41, ст.43, ст.45, ст.46, ст.57 Градостроительного кодекса Российской Федерации от 29.12.2004 № 190-ФЗ;

2. Постановления администрации городского округа «Город Губаха» Пермского края от 11.02.2016 №97 «О подготовке проекта межевания территории квартала в границах земельного участка 59:05:0101033, расположенного по адресу: Пермский край, г. Губаха»;

3. Технического задания на разработку проекта межевания территории.

Цель работы: установление границ земельных участков, предназначенных для размещения многоквартирных жилых домов.

1. Анализ фактического землепользования и проектной документации по развитию территории

Проектируемая территория располагается в южной части города Губаха Пермского края.

На территории квартала расположены многоквартирные жилые дома со встроенными помещениями, административные здания, детские сады, школа, предприятия торговли, гаражи, ТП.

Местоположение территории представлено на рисунке 1.

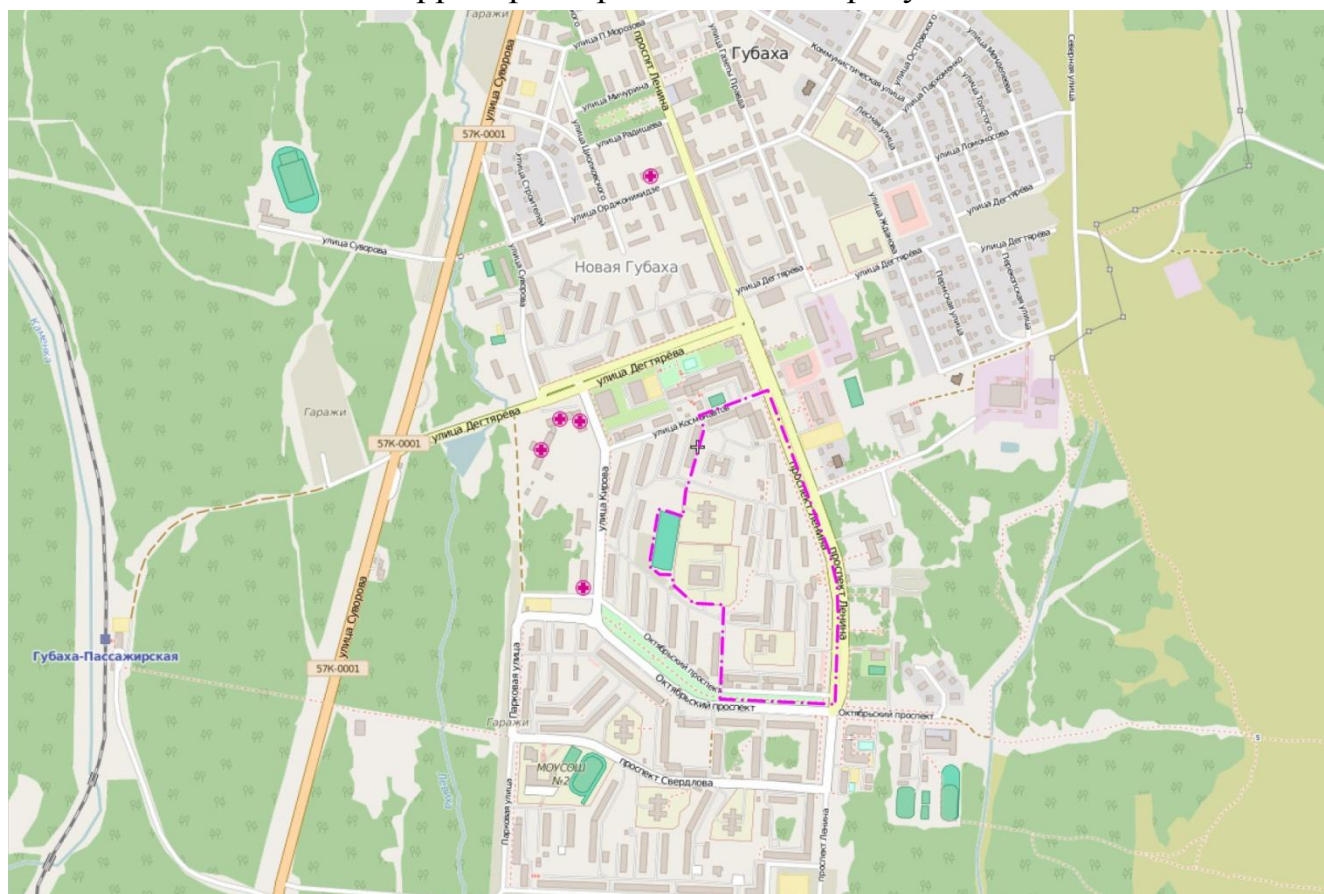


Рис.1. Местоположение территории проектирования

Ограничения использования территории

Согласно Правил землепользования и застройки городского округа «Город Губаха» Пермского края на территории проектирования имеются следующие зоны с особыми условиями использования территории:

- Санитарно-защитные зоны и разрывы, рекомендуемые СанПиН 2.2.1/2.1.1.1200-03 (изм.)

Согласно сведениям государственного кадастра недвижимости на территории проектирования установлены следующие зоны с особыми условиями использования:

- охранные зоны инженерных коммуникаций (охранная зона газопровода).

На территорию проектирования имеются следующая документация по развитию территории, используемая при разработке проекта межевания для установления границ образуемых земельных участков:

Документы территориального планирования – Генеральный план городского округа «Город Губаха» Пермского края (утвержден Решением Губахинской городской Думы от 06.11.2014 №218), Правила землепользования и застройки городского округа «Город Губаха» Пермского края (утверждены Решением Губахинской городской Думы от 06.11.2014 №222 «Об утверждении Правил землепользования и застройки Губахинского городского округа Пермского края»).

В соответствии с Генеральным планом городского округа «Город Губаха» Пермского края территория проектирования находится в следующих функциональных зонах:

- Зоны застройки среднеэтажными жилыми домами (5-8 эт.) (Ж-3);
- Зоны объектов дошкольного, начального и среднего общего образования (Ж-5);
- Зоны делового, общественного и коммерческого назначения (ОД-1);
- Зоны объектов инженерной инфраструктуры (П-6);
- Зоны объектов транспортной инфраструктуры (П-7);
- Зоны природного ландшафта (Р-2);
- Зоны парков, скверов, бульваров (Р-3).

Фрагмент карты функциональных зон городского округа Генерального плана Губахинского городского округа Пермского края представлен на рисунке 2.

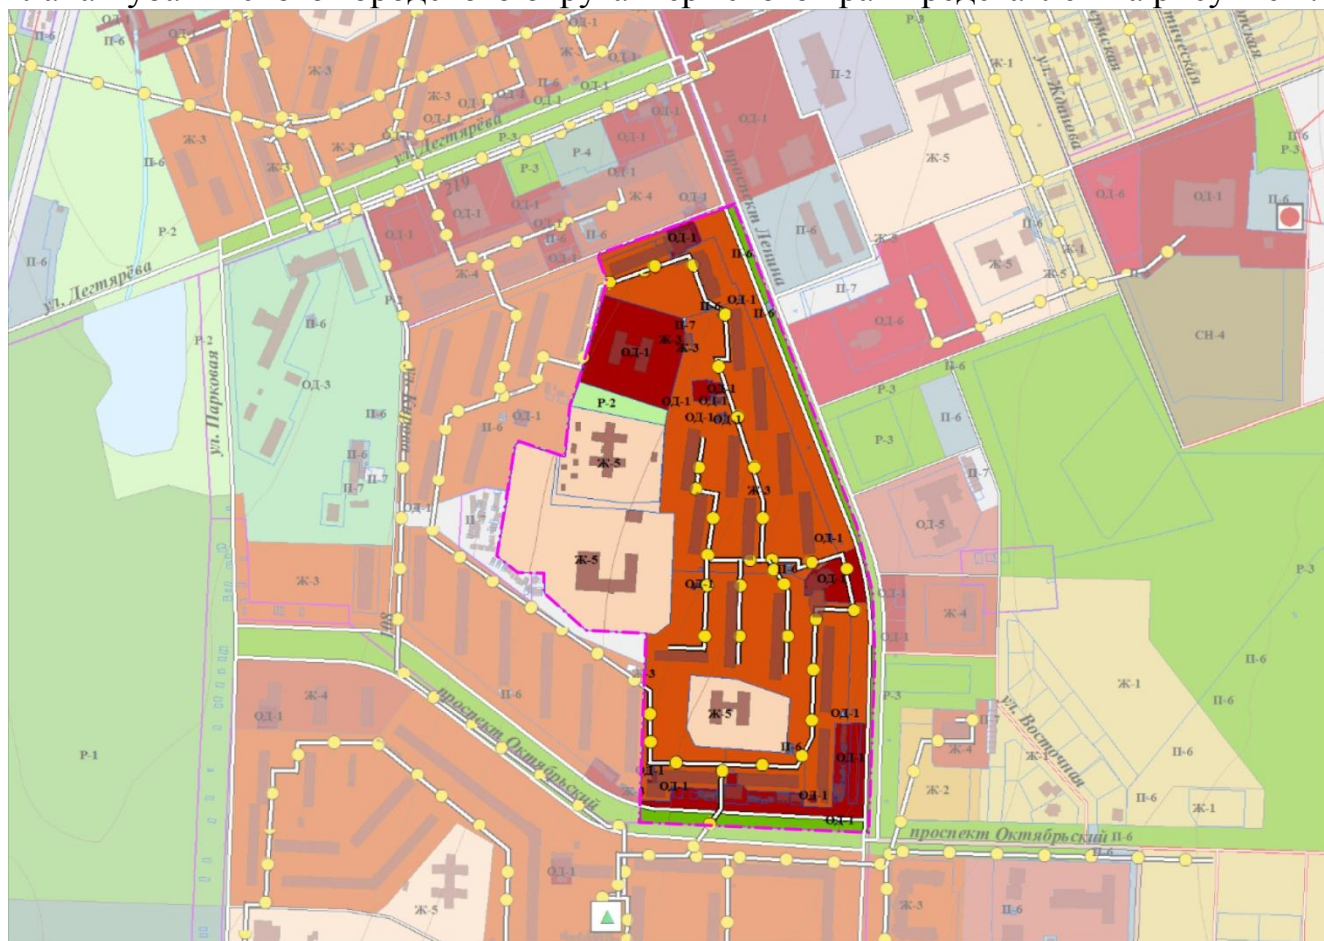


Рис. 2. Фрагмент карты функциональных зон городского округа Генерального плана Губахинского городского округа Пермского края с границей проектируемой территории

В соответствии с Правилами землепользования и застройки Губахинского городского округа Пермского края проектируемая территория находится в следующих территориальных зонах:

- Зоны застройки среднеэтажными жилыми домами (5-8 эт.) (ЖЗ-3);
- Зоны объектов дошкольного, начального и среднего общего образования (ЖЗ-5);
- Зоны делового, общественного и коммерческого назначения (ОДЗ-1);
- Зоны объектов инженерной инфраструктуры (ПЗ-6);
- Зоны объектов транспортной инфраструктуры (ПЗ-7);
- Зоны природного ландшафта (РЗ-2);
- Зоны парков, скверов, бульваров (РЗ-3).

Фрагмент карты градостроительного зонирования города Губаха представлен на рисунке 3.

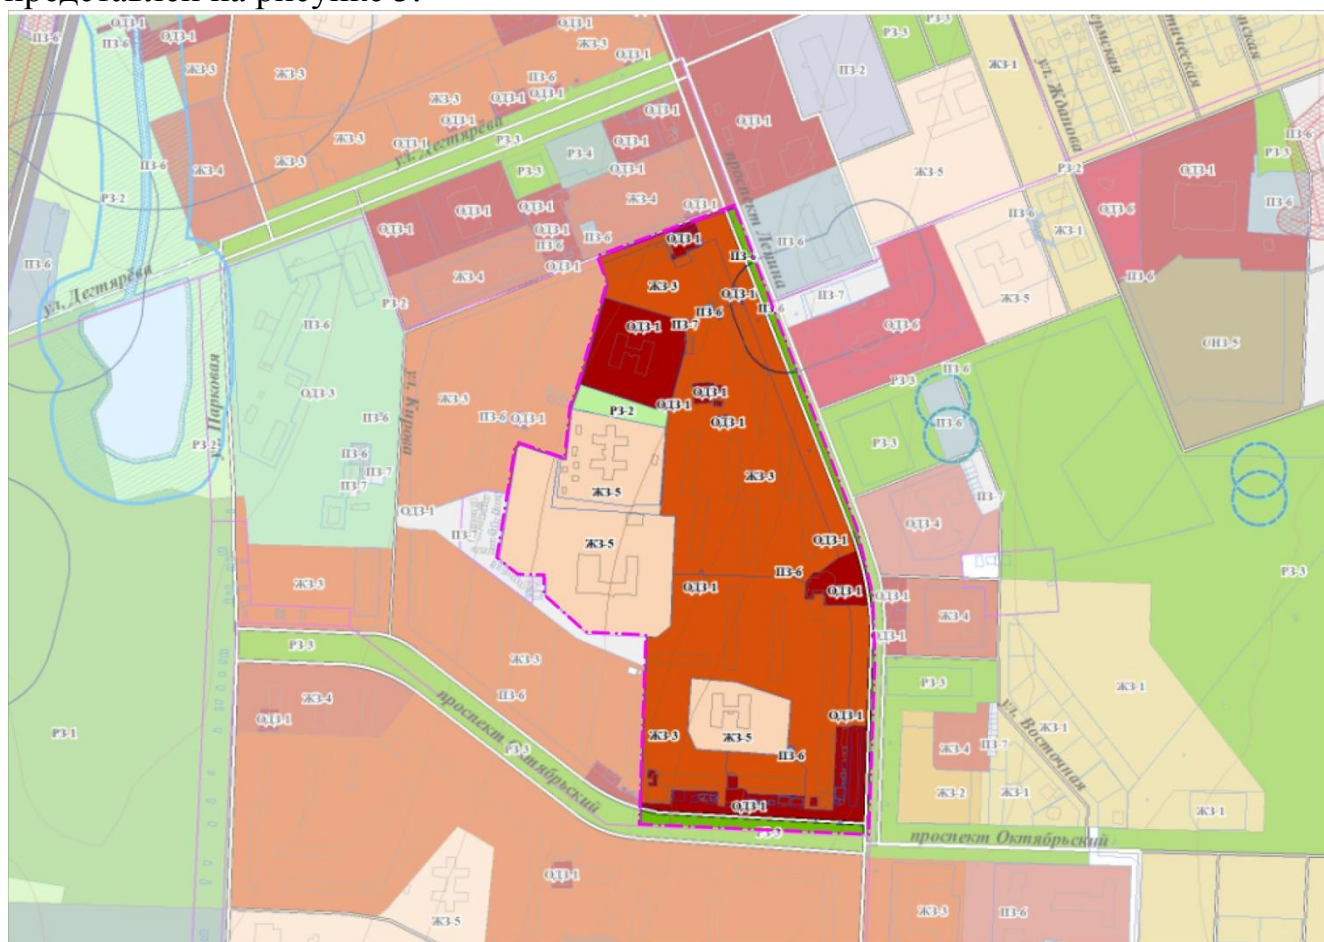


Рис. 3. Фрагмент карты градостроительного зонирования города Губаха с границей проектируемой территории

Документация по планировке территории на территорию проектирования не разрабатывалась.

Существующее землепользование территории проектирования согласно сведениям государственного кадастра недвижимости представлено на плане фактического землепользования и в экспликации земельных участков фактического землепользования.

Зоны действия публичных сервитутов в границах территории проектирования отсутствуют.

2. Установление границ земельных участков застроенных или подлежащих застройке территорий, мест общего пользования. Обоснование принятых решений

Местоположение земельных участков определено в соответствии с п. 7 ст. 36 Земельного кодекса РФ с учетом существующего землепользования территории проектирования и границ смежных земельных участков, поставленных ранее на ГКУ.

Проектом межевания территории предусматривается:

- оставить без изменения границы земельных участков, прошедших государственный кадастровый учет: №№1, 4, 8, 9, 12, 14, 18, 19, 21, 22, 23, 25, 26, 30, 31, 33, 36, 38, 43, 46, 48, 52, 54, 55, 57, 59, 61;
- земельные участки №№5, 17 сформировать за счет свободных от застройки городских земель;
- земельный участок № 2 образовать путем перераспределения границ земельных участков с кадастровыми номерами: 59:05:0101033:23 и 59:05:0101033:14;
- земельный участок № 3 образовать путем перераспределения земельного участка с кадастровым номером 59:05:0101033:8 и городской земли с целью устранения чересполосицы между смежными земельными участками;
- земельные участки №№6, 7, 8 образовать путем перераспределения границ земельного участка с кадастровым номером 59:05:0101033:14 и городских земель;
- земельные участки №№10, 11 образовать путем перераспределения границ земельного участка с кадастровым номером 59:05:0101033:4;
- земельный участок № 13 образовать под существующую трансформаторную подстанцию путем перераспределения границ земельного участка с кадастровым номером 59:05:0101033:516 и городских земель;
- земельный участок № 15 образовать путем перераспределения границ земельного участка с кадастровыми номерами 59:05:0101033:516 и 59:05:0101033:80;
- земельный участок № 16 образовать путем перераспределения границ земельных участков с кадастровыми номерами 59:05:0101033:516 и 59:05:0101033:27 и городской земли;
- земельный участок № 20 образовать путем перераспределения границ земельных участков с кадастровыми номерами 59:05:0101033:516 и 59:05:0101033:81;
- земельные участки №№24, 27, 28, 29, 32, 34 образовать путем перераспределения границ земельного участка с кадастровым номером 59:05:0101033:516;
- земельный участок № 35 образовать путем перераспределения границ земельных участков с кадастровыми номерами: 59:05:0101033:516, 59:05:0101033:84, 59:05:0101033:30;
- земельный участок № 37 образовать в результате объединения земельных участков с кадастровыми номерами: 59:05:0000000:1706, 59:05:0101033:49, 59:05:0101033:19, 59:05:0101033:65, 59:05:0101033:50, 59:05:0101033:51;

- земельные участки №№39, 40, 41, 42, 44, 45, 47, 50, 53 образовать путем перераспределения границ земельного участка с кадастровым номером 59:05:0101033:89

- земельный участок № 49 образовать земельного участка с кадастровым номером 59:05:0101033:3 и городской земли с целью устранения чересполосицы между смежными земельными участками;

- земельный участок № 51 образовать путем перераспределения земельных участков с кадастровыми номерами: 59:05:0101033:86, 59:05:0101033:62, 59:05:0101033:22, 59:05:0101033:85, 59:05:0101033:25, 59:05:0101033:71, 59:05:0101033:42, 59:05:0101033:494, 59:05:0101033:72, 59:05:0101033:20 и городской земли;

- земельный участок № 56 образовать путем перераспределения земельных участков с кадастровыми номерами: 59:05:0101033:32, 59:05:0101033:513, 59:05:0101033:87, 59:05:0101033:17 и городской земли;

- земельный участок № 58 образовать путем перераспределения земельного участка с кадастровым номером 59:05:0101033:91 и городской земли с целью устранения чересполосицы между смежными земельными участками;

- земельный участок № 60 образовать путем перераспределения земельных участков с кадастровыми номерами: 59:05:0101033:29, 59:05:0101033:33, 59:05:0101033:73, 59:05:0101033:38, 59:05:0101033:76, 59:05:0101033:64, 59:05:0101033:34 и городской земли.

- земельный участок № 62 образовать путем перераспределения границ земельного участка с кадастровым номером 59:05:0101033:89, под объекты розничной торговли;

- земельный участок № 63 изменен в результате объединения земельных участков с кадастровыми номерами: 59:05:0000000:2620 и 59:05:0101033:46

Под многоквартирные жилые дома участки были сформированы в соответствии с «СП 30-101-98. Методические указания по расчету нормативных размеров земельных участков в кондоминиумах», с учетом границ смежных земельных участков и существующего землепользования территории. Нормативные площади под многоквартирные жилые дома представлены в таблице 1.

Таблица 1

Расчет нормативных размеров земельных участков
под многоквартирные жилые дома

№	Адрес	Год постройки	Общая площадь жилых помещений, кв. м (S _к)	Этажность	Удельный показатель земельной доли (Уз.д)	Норм. площадь, кв. м (S _{норм.к} = S _к *Уз.д)	Площадь по проекту, кв. м	Соотношение норм. площади к площади по проекту
1	2	3	4	5	6	7	8	9
1	пр. Октябрьский, 16	1973	3190,10	5	1,52	4848,95	4858	1:1
2	пр. Ленина, 55	1973	3106,70	5	1,52	4722,18	3340	1:0,7

1	2	3	4	5	6	7	8	9
3	пр. Ленина, 53	1972	4039,60	5	1,52	6140,19	6348	1:1
4	пр.Ленина, 53а	1972	4307,29	5	1,52	6547,08	6412	1:1
5	пр.Ленина, 53б	1973	4475,50	5	1,52	6802,76	5122	1:0,8
6	пр.Ленина, 51	1996	2638,90	9	0,85	2243,07	1481	1:0,7
7	пр.Ленина, 49	1971	2976,10	5	1,52	4523,67	5859	1:1,3
8	пр.Ленина, 49а	1973	3220,20	5	1,52	4894,70	4810	1:1
9	пр.Ленина, 49б	1974	3207,43	5	1,52	4875,29	4864	1:1
10	пр.Ленина, 47	1970	2930,90	5	1,52	4454,97	3623	1:0,8
11	пр.Ленина, 47а	1975	3167,70	5	1,52	4814,90	3737	1:0,8
12	пр.Ленина, 47б	1975	3205,00	5	1,52	4871,60	4057	1:0,8
13	пр.Ленина, 45	1970	2652,10	5	1,52	4031,19	4007	1:1
14	пр.Ленина, 43	1970	2568,50	5	1,52	3904,12	3187	1:0,8
15	пр.Ленина, 41	1975	4148,00	9	1,04	4313,92	4237	1:1
16	ул..Космонавтов, 11	1970	3090,13	5	1,52	4697,00	5230	1:1,1

Площади земельных участков по проекту были определены с учетом фактического землепользования территории в виду чего, по некоторым земельным участкам имеются отклонения (столбец 9 табл.1) от нормативной площади участка.

Каталог координат границ землепользований

Участок 1

Площадь 5354 кв.м

№	X	Y
1	609989,75	2307799,50
2	609990,53	2307801,49
3	610025,63	2307892,02
4	610027,10	2307895,80
5	610029,50	2307902,00
6	610028,69	2307902,30
7	610029,05	2307903,24
8	610029,86	2307902,94
9	610044,86	2307941,61
10	610116,81	2308127,15
11	610116,15	2308128,09
12	610109,39	2308131,60
13	610108,71	2308131,00
14	610103,38	2308133,04
15	610096,43	2308114,80
16	610096,17	2308114,10
17	610094,76	2308110,42
18	610089,87	2308095,84
19	610091,77	2308095,08
20	610089,60	2308089,53
21	610088,67	2308089,89
22	610085,79	2308082,55
23	610084,26	2308078,65
24	610082,30	2308079,38
25	610078,23	2308068,83
26	610063,36	2308030,40
27	610063,99	2308030,17
28	610063,64	2308029,23
29	610063,00	2308029,47
30	610054,51	2308007,54
31	610053,59	2308007,88
32	609974,31	2307802,24
33	610099,94	2308118,70

34	610100,29	2308119,64
35	610099,36	2308119,99
36	610099,01	2308119,05
37	610023,15	2307925,71
38	610023,50	2307926,65
39	610022,56	2307927,00
40	610022,22	2307926,05
41	610044,06	2307979,38
42	610044,41	2307980,33
43	610043,48	2307980,67
44	610043,13	2307979,73
45	610042,95	2307938,07
46	610043,30	2307939,01
47	610042,37	2307939,36
48	610042,02	2307938,42
49	610044,86	2307941,61
50	610046,20	2307952,37
51	610046,45	2307953,12
52	610047,18	2307953,85
53	610048,18	2307954,12
54	610048,88	2307954,00
55	610049,12	2307953,91
56	610057,23	2307973,52
57	609989,75	2307799,50
58	609990,53	2307801,49
59	609985,31	2307800,29
60	610025,63	2307892,02
61	610027,10	2307895,80
62	610012,04	2307900,10
63	610013,50	2307903,89

Участок 2

Площадь 563 кв.м

№	X	Y
1	610082,30	2308079,38
2	610076,69	2308081,50
3	610074,53	2308075,91
4	610072,62	2308070,96
5	610073,51	2308070,62
6	610052,26	2308016,30
7	610031,05	2308024,20
8	610032,16	2308015,63
9	610049,52	2308009,35
10	610054,51	2308007,54
11	610063,00	2308029,47
12	610063,36	2308030,40
13	610078,23	2308068,83

Участок 3

Площадь 828 кв.м

№	X	Y
1	610094,76	2308110,42
2	610074,78	2308118,17
3	610069,67	2308104,63
4	610066,26	2308105,99
5	610059,32	2308088,09
6	610065,31	2308085,82
7	610075,29	2308082,03
8	610076,69	2308081,50
9	610082,30	2308079,38
10	610084,26	2308078,65
11	610085,79	2308082,55
12	610088,67	2308089,89
13	610089,60	2308089,53
14	610091,77	2308095,08
15	610089,87	2308095,84

Участок 4

Площадь 98 кв.м

№	X	Y
1	610096,43	2308114,80
2	610080,84	2308120,87
3	610078,34	2308121,84
4	610077,39	2308122,21

5	610077,19	2308121,70
6	610076,53	2308119,99
7	610075,60	2308120,35
8	610074,78	2308118,17
9	610094,76	2308110,42
10	610096,17	2308114,10

Участок 5

Площадь 683 кв.м

№	X	Y
1	610103,38	2308133,04
2	610031,23	2308160,56
3	610018,39	2308165,53
4	610014,52	2308166,63
5	610013,96	2308166,79
6	610014,29	2308166,02
7	610030,94	2308159,73
8	610029,53	2308155,99
9	610082,61	2308136,04
10	610081,50	2308133,10
11	610077,39	2308122,21
12	610078,34	2308121,84
13	610080,84	2308120,87
14	610096,43	2308114,80

Участок 6

Площадь 3738 кв.м

№	X	Y
1	610076,69	2308081,50
2	610075,29	2308082,03
3	610065,31	2308085,82
4	610059,32	2308088,09
5	610050,40	2308091,47
6	609990,96	2308100,39
7	609993,25	2308092,57
8	610008,94	2308064,07
9	610013,09	2308057,75
10	610027,27	2308053,37
11	610031,05	2308024,20
12	610052,26	2308016,30
13	610073,51	2308070,62
14	610072,62	2308070,96
15	610074,53	2308075,91

Участок 7

Площадь 996 кв.м

№	X	Y
1	610032,16	2308015,63
2	610031,05	2308024,20
3	610027,27	2308053,37
4	610013,09	2308057,75
5	610008,94	2308064,07
6	609993,25	2308092,57
7	610017,08	2308011,37

Участок 8

Площадь 4237 кв.м

№	X	Y
1	610082,61	2308136,04
2	610029,53	2308155,99
3	610030,94	2308159,73
4	610014,29	2308166,02
5	610013,47	2308163,84
6	610003,48	2308140,90
7	610000,98	2308135,17
8	610011,05	2308131,58
9	610007,81	2308122,44
10	609997,73	2308126,03
11	609991,73	2308103,33
12	609990,96	2308100,39
13	610050,40	2308091,47
14	610059,32	2308088,09
15	610066,26	2308105,99
16	610069,67	2308104,63
17	610074,78	2308118,17
18	610075,60	2308120,35
19	610076,53	2308119,99
20	610077,19	2308121,70
21	610077,39	2308122,21
22	610081,50	2308133,10

Участок 9

Площадь 104 кв.м

№	X	Y
1	610011,05	2308131,58
2	610000,98	2308135,17
3	609997,73	2308126,03

4	610007,81	2308122,44
---	-----------	------------

Участок 10

Площадь 1596 кв.м

№	X	Y
1	610017,08	2308011,37
2	609993,25	2308092,57
3	609990,96	2308100,39
4	609987,25	2308100,89
5	609987,25	2308092,55
6	609987,54	2308090,03
7	609986,33	2308086,02
8	609978,53	2308076,40
9	609994,78	2308015,97
10	609997,87	2308005,95

Участок 11

Площадь 8837 кв.м

№	X	Y
1	609997,87	2308005,95
2	609994,78	2308015,97
3	609978,53	2308076,40
4	609986,33	2308086,02
5	609987,54	2308090,03
6	609987,25	2308092,55
7	609987,25	2308100,89
8	609965,88	2308103,77
9	609888,13	2308083,10
10	609920,18	2307984,01

Участок 12

Площадь 26 кв.м

№	X	Y
1	609991,73	2308103,33
2	609983,14	2308104,54
3	609982,69	2308101,50
4	609990,96	2308100,39

Участок 13

Площадь 55 кв.м

№	X	Y
1	610003,48	2308140,90
2	609993,33	2308141,86

3	609992,98	2308138,91
4	609992,63	2308135,95
5	610000,98	2308135,17

Участок 14

Площадь 96 кв.м

№	X	Y
1	609973,97	2308110,41
2	609961,57	2308111,43
3	609961,49	2308110,40
4	609960,83	2308102,43
5	609965,88	2308103,77
6	609973,30	2308102,77

Участок 15

Площадь 2942 кв.м

№	X	Y
1	610000,98	2308135,17
2	609992,63	2308135,95
3	609992,98	2308138,91
4	609929,96	2308138,88
5	609929,96	2308152,15
6	609919,50	2308152,15
7	609919,50	2308143,36
8	609918,95	2308134,40
9	609921,44	2308134,25
10	609921,15	2308129,45
11	609922,15	2308129,39
12	609920,97	2308110,42
13	609922,35	2308092,20
14	609960,83	2308102,43
15	609961,49	2308110,40
16	609961,57	2308111,43
17	609973,97	2308110,41
18	609973,30	2308102,77
19	609982,69	2308101,50
20	609983,14	2308104,54
21	609991,73	2308103,33
22	609997,73	2308126,03

Участок 16

Площадь 3201 кв.м

№	X	Y
---	---	---

1	610014,29	2308166,02
2	610013,96	2308166,79
3	610010,04	2308167,89
4	610009,69	2308167,99
5	609948,15	2308191,15
6	609929,96	2308168,98
7	609929,96	2308152,15
8	609929,96	2308138,88
9	609992,98	2308138,91
10	609993,33	2308141,86
11	610003,48	2308140,90
12	610013,47	2308163,84

Участок 17

Площадь 2430 кв.м

№	X	Y
1	609920,18	2307984,01
2	609888,13	2308083,10
3	609871,33	2308080,24
4	609892,88	2307974,26

Участок 18

Площадь 443 кв.м

№	X	Y
1	609922,15	2308129,39
2	609921,15	2308129,45
3	609905,03	2308130,45
4	609905,09	2308131,45
5	609899,25	2308131,81
6	609898,02	2308111,85
7	609920,97	2308110,42

Участок 19

Площадь 200 кв.м

№	X	Y
1	609921,44	2308134,25
2	609918,95	2308134,40
3	609919,50	2308143,36
4	609905,88	2308144,21
5	609905,09	2308131,45
6	609905,03	2308130,45
7	609921,15	2308129,45

Участок 20

Площадь 2806 кв.м

№	X	Y
1	609922,35	2308092,20
2	609920,97	2308110,42
3	609898,02	2308111,85
4	609899,25	2308131,81
5	609905,09	2308131,45
6	609905,88	2308144,21
7	609919,50	2308143,36
8	609919,50	2308152,15
9	609880,19	2308152,15
10	609880,39	2308147,14
11	609878,72	2308147,07
12	609878,74	2308146,50
13	609877,75	2308146,46
14	609875,35	2308146,36
15	609875,33	2308146,93
16	609873,58	2308146,86
17	609873,37	2308151,88
18	609865,46	2308152,15
19	609865,89	2308137,74
20	609871,33	2308080,24
21	609888,13	2308083,10
22	609884,65	2308138,06
23	609884,25	2308144,19
24	609875,11	2308143,60
25	609875,52	2308137,46

Участок 21

Площадь 56 кв.м

№	X	Y
1	609884,65	2308138,06
2	609884,25	2308144,19
3	609875,11	2308143,60
4	609875,52	2308137,46

Участок 22

Площадь 14 кв.м

№	X	Y
1	609880,39	2308147,14
2	609880,19	2308152,15

3	609877,49	2308152,04
4	609877,75	2308146,46
5	609878,74	2308146,50
6	609878,72	2308147,07

Участок 23

Площадь 22 кв.м

№	X	Y
1	609877,75	2308146,46
2	609877,49	2308152,04
3	609873,37	2308151,88
4	609873,58	2308146,86
5	609875,33	2308146,93
6	609875,35	2308146,36

Участок 24

Площадь 4007 кв.м

№	X	Y
1	609948,15	2308191,15
2	609865,42	2308222,28
3	609865,44	2308167,90
4	609865,46	2308152,15
5	609873,37	2308151,88
6	609877,49	2308152,04
7	609880,19	2308152,15
8	609919,50	2308152,15
9	609929,96	2308152,15
10	609929,96	2308168,98

Участок 25

Площадь 10651 кв.м

№	X	Y
1	609892,88	2307974,26
2	609871,33	2308080,24
3	609867,92	2308080,02
4	609785,25	2308073,87
5	609783,59	2308035,35
6	609793,90	2307958,04
7	609837,19	2307962,61
8	609835,28	2307968,35

Участок 26

Площадь 1405 кв.м

№	X	Y
1	609867,92	2308080,02
2	609772,94	2308073,98
3	609775,89	2308044,49
4	609780,40	2307972,97
5	609781,71	2307952,21
6	609838,29	2307959,32
7	609837,19	2307962,61
8	609793,90	2307958,04
9	609783,59	2308035,35
10	609785,25	2308073,87

Участок 27

Площадь 4057 кв.м

№	X	Y
1	609871,33	2308080,24
2	609865,89	2308137,74
3	609794,24	2308132,99
4	609802,49	2308075,86
5	609867,92	2308080,02

Участок 28

Площадь 3737 кв.м

№	X	Y
1	609865,89	2308137,74
2	609865,46	2308152,15
3	609865,44	2308167,90
4	609836,25	2308189,59
5	609789,94	2308189,59
6	609790,91	2308164,95
7	609790,38	2308160,84
8	609791,51	2308139,22
9	609794,24	2308132,99

Участок 29

Площадь 3623 кв.м

№	X	Y
1	609865,44	2308167,90
2	609865,42	2308222,28
3	609797,68	2308247,77
4	609796,28	2308230,13

5	609792,55	2308216,20
6	609790,53	2308195,62
7	609789,94	2308189,59
8	609836,25	2308189,59

Участок 30

Площадь 9516 кв.м

№	X	Y
1	609852,45	2307916,83
2	609838,29	2307959,33
3	609781,71	2307952,21
4	609780,40	2307972,96
5	609669,27	2307968,19
6	609658,76	2307971,46
7	609682,20	2307945,22
8	609704,28	2307945,07
9	609705,03	2307915,73
10	609723,81	2307892,33
11	609797,41	2307904,38
12	609848,68	2307912,78

Участок 31

Площадь 15945 кв.м

№	X	Y
1	609780,40	2307972,97
2	609775,89	2308044,49
3	609772,94	2308073,98
4	609772,51	2308078,21
5	609772,41	2308090,98
6	609707,75	2308088,27
7	609649,43	2308085,85
8	609636,44	2308070,22
9	609636,97	2308059,46
10	609640,28	2307992,14
11	609658,76	2307971,46
12	609669,27	2307968,19

Участок 32

Площадь 4864 кв.м

№	X	Y
1	609802,49	2308075,86
2	609794,24	2308132,99
3	609791,51	2308139,22

4	609706,04	2308139,21
5	609706,48	2308122,09
6	609711,44	2308122,73
7	609711,95	2308118,76
8	609706,99	2308118,12
9	609707,75	2308088,27
10	609772,41	2308090,98
11	609772,51	2308078,21
12	609772,94	2308073,98

Участок 33

Площадь 20 кв.м

№	X	Y
1	609711,95	2308118,76
2	609711,44	2308122,73
3	609706,48	2308122,09
4	609706,99	2308118,12

Участок 34

Площадь 4810 кв.м

№	X	Y
1	609791,51	2308139,22
2	609790,38	2308160,84
3	609790,91	2308164,95
4	609789,94	2308189,59
5	609790,53	2308195,62
6	609704,61	2308195,60
7	609704,76	2308189,59
8	609705,85	2308146,82
9	609706,04	2308139,21

Участок 35

Площадь 5892 кв.м

№	X	Y
1	609797,68	2308247,77
2	609748,67	2308266,21
3	609749,02	2308267,32
4	609746,96	2308267,96
5	609743,46	2308269,04
6	609743,28	2308268,45
7	609725,83	2308274,95
8	609709,33	2308252,32
9	609708,96	2308246,33

10	609697,54	2308236,61
11	609704,30	2308222,17
12	609715,00	2308221,98
13	609714,83	2308213,64
14	609704,14	2308213,94
15	609704,61	2308195,60
16	609790,53	2308195,62
17	609792,55	2308216,20
18	609796,28	2308230,13

Участок 36

Площадь 89 кв.м

№	X	Y
1	609715,00	2308221,98
2	609704,30	2308222,17
3	609704,14	2308213,94
4	609714,83	2308213,64

Участок 37

Площадь 74180 кв.м

№	X	Y
1	611322,07	2307676,67
2	611370,43	2307689,15
3	611370,53	2307689,18
4	611331,35	2307704,73
5	611320,46	2307708,86
6	611288,46	2307721,43
7	611274,88	2307726,92
8	611234,29	2307742,30
9	611110,99	2307790,03
10	611068,99	2307806,28
11	610951,20	2307851,88
12	610945,34	2307854,25
13	610935,90	2307858,07
14	610882,63	2307878,59
15	610865,51	2307885,31
16	610830,26	2307899,09
17	610820,25	2307902,65
18	610735,21	2307935,82
19	610728,25	2307938,41
20	610693,05	2307952,21
21	610674,73	2307959,22
22	610621,43	2307979,95

23	610601,99	2307987,00
24	610517,06	2308020,38
25	610514,78	2308021,22
26	610449,39	2308046,46
27	610440,56	2308050,05
28	610355,46	2308083,04
29	610351,89	2308086,28
30	610355,06	2308094,38
31	610348,88	2308096,77
32	610266,21	2308128,77
33	610240,76	2308138,62
34	610237,90	2308131,04
35	610220,70	2308137,54
36	610220,86	2308137,92
37	610217,19	2308139,34
38	610216,56	2308138,74
39	610215,95	2308138,61
40	610214,43	2308139,27
41	610214,30	2308139,83
42	610214,40	2308140,43
43	610212,31	2308141,34
44	610215,19	2308148,27
45	610209,64	2308150,50
46	610206,56	2308142,67
47	610192,85	2308148,00
48	610193,06	2308148,58
49	610187,73	2308150,72
50	610186,91	2308148,55
51	610173,63	2308153,57
52	610177,07	2308162,75
53	610166,28	2308167,09
54	610140,20	2308177,58
55	610134,02	2308180,06
56	610124,21	2308183,89
57	610122,51	2308178,80
58	610123,20	2308178,56
59	610122,24	2308175,98
60	610121,65	2308176,21
61	610119,93	2308171,06
62	610105,04	2308176,62
63	610100,96	2308178,15
64	610076,50	2308187,65

65	610074,19	2308188,48
66	610070,42	2308189,90
67	610068,18	2308190,73
68	610024,70	2308207,48
69	610020,12	2308209,05
70	610016,90	2308210,27
71	610003,63	2308215,30
72	609998,03	2308217,48
73	609950,34	2308235,62
74	609945,11	2308237,57
75	609909,31	2308251,23
76	609896,17	2308256,44
77	609784,19	2308298,77
78	609780,69	2308299,98
79	609745,32	2308313,61
80	609743,38	2308314,21
81	609721,41	2308320,73
82	609717,66	2308321,61
83	609692,37	2308323,96
84	609687,84	2308325,09
85	609662,01	2308328,06
86	609603,41	2308328,25
87	609587,73	2308327,82
88	609582,73	2308328,00
89	609571,73	2308327,70
90	609549,19	2308325,95
91	609545,61	2308325,90
92	609445,09	2308321,26
93	609422,75	2308320,46
94	609398,49	2308318,80
95	609398,59	2308308,88
96	609398,61	2308306,17
97	609399,19	2308277,77
98	609414,80	2308278,48
99	609441,86	2308279,72
100	609447,09	2308279,96
101	609448,87	2308280,95
102	609454,84	2308281,39
103	609454,83	2308281,58
104	609458,99	2308281,80
105	609467,83	2308282,24
106	609468,20	2308282,18

107	609473,70	2308282,44
108	609475,06	2308282,67
109	609479,09	2308282,89
110	609484,37	2308283,11
111	609484,81	2308283,30
112	609488,55	2308283,20
113	609489,06	2308282,88
114	609496,90	2308283,30
115	609497,25	2308283,58
116	609500,68	2308284,00
117	609501,69	2308284,38
118	609506,38	2308284,48
119	609506,71	2308283,93
120	609512,80	2308284,32
121	609520,90	2308284,67
122	609526,64	2308284,92
123	609534,61	2308285,27
124	609535,67	2308284,72
125	609644,39	2308289,34
126	609672,15	2308286,16
127	609672,16	2308285,57
128	609685,84	2308284,76
129	609702,41	2308281,48
130	609707,09	2308280,24
131	609725,83	2308274,95
132	609743,28	2308268,45
133	609743,46	2308269,04
134	609746,96	2308267,96
135	609749,02	2308267,32
136	609748,67	2308266,21
137	610009,69	2308167,99
138	610010,04	2308167,89
139	610013,96	2308166,79
140	610014,52	2308166,63
141	610018,39	2308165,53
142	610031,23	2308160,56
143	610103,38	2308133,04
144	610108,71	2308131,00
145	610109,39	2308131,60
146	610116,15	2308128,09
147	610116,81	2308127,15
148	610117,44	2308126,26

149	610121,72	2308124,50
150	610124,85	2308124,04
151	610131,38	2308121,51
152	610185,10	2308099,39
153	610203,53	2308093,09
154	610207,30	2308091,75
155	610224,53	2308085,38
156	610228,33	2308084,15
157	610232,13	2308082,90
158	610236,01	2308081,71
159	610235,99	2308081,14
160	610236,99	2308080,80
161	610237,46	2308082,17
162	610240,86	2308080,98
163	610240,36	2308079,59
164	610243,34	2308078,52
165	610284,42	2308061,67
166	610294,66	2308057,47
167	610319,52	2308068,62
168	610321,59	2308064,00
169	610339,28	2308057,50
170	610339,60	2308058,46
171	610343,42	2308057,17
172	610343,06	2308056,12
173	610343,57	2308055,93
174	610432,37	2308021,38
175	610435,17	2308020,29
176	610438,99	2308018,81
177	610491,29	2307998,32
178	610491,47	2307998,75
179	610496,19	2307996,85
180	610500,31	2307995,87
181	610593,50	2307959,62
182	610610,80	2307952,17
183	610643,31	2307939,56
184	610651,93	2307936,17
185	610653,23	2307939,60
186	610720,10	2307914,12
187	610718,41	2307910,02
188	610722,05	2307908,59
189	610727,13	2307906,82
190	610806,76	2307876,10

191	610812,94	2307873,65
192	610816,63	2307872,18
193	610884,65	2307845,75
194	610889,78	2307843,77
195	610927,66	2307829,04
196	610931,62	2307827,70
197	610934,52	2307826,58
198	610938,43	2307825,05
199	610944,85	2307822,57
200	611007,24	2307798,57
201	611065,93	2307774,88
202	611068,23	2307773,99
203	611097,24	2307762,70
204	611147,93	2307744,00
205	611180,20	2307731,32
206	611191,38	2307726,95
207	611224,60	2307714,19
208	611227,34	2307713,14
209	611229,63	2307711,37
210	611289,05	2307687,65
211	611289,37	2307688,42
212	611291,22	2307687,66
213	611290,91	2307686,90
214	611303,04	2307682,06
215	609537,52	2308289,58
216	609537,03	2308300,27
217	609446,52	2308296,13
218	609447,01	2308285,44

Участок 38

Площадь 40 кв.м

№	X	Y
1	609693,86	2308119,14
2	609689,87	2308119,30
3	609689,65	2308113,45
4	609687,15	2308113,54
5	609686,99	2308109,40
6	609688,98	2308109,32
7	609689,07	2308111,61
8	609693,56	2308111,44

Участок 39

Площадь 4279 кв.м

№	X	Y
1	609707,75	2308088,27
2	609706,99	2308118,12
3	609706,48	2308122,09
4	609706,04	2308139,21
5	609705,85	2308146,82
6	609634,08	2308144,08
7	609634,51	2308130,57
8	609634,64	2308126,51
9	609636,44	2308070,22
10	609649,43	2308085,85
11	609693,86	2308119,14
12	609689,87	2308119,30
13	609689,65	2308113,45
14	609687,15	2308113,54
15	609686,99	2308109,40
16	609688,98	2308109,32
17	609689,07	2308111,61
18	609693,56	2308111,44

Участок 40

Площадь 3801 кв.м

№	X	Y
1	609636,97	2308059,46
2	609636,44	2308070,22
3	609634,64	2308126,51
4	609634,51	2308130,57
5	609634,08	2308144,08
6	609587,71	2308142,31
7	609590,84	2308108,83
8	609591,90	2308057,88

Участок 41

Площадь 5122 кв.м

№	X	Y
1	609705,85	2308146,82
2	609704,76	2308189,59
3	609578,04	2308183,56
4	609586,11	2308159,36
5	609587,71	2308142,31

6	609634,08	2308144,08
---	-----------	------------

Участок 42

Площадь 6412 кв.м

№	X	Y
1	609704,76	2308189,59
2	609704,61	2308195,60
3	609704,14	2308213,94
4	609704,30	2308222,17
5	609697,54	2308236,61
6	609679,54	2308236,28
7	609650,51	2308235,15
8	609564,78	2308231,82
9	609565,61	2308220,85
10	609578,04	2308183,56

Участок 43

Площадь 1673 кв.м

№	X	Y
1	609725,83	2308274,95
2	609707,09	2308280,24
3	609702,41	2308281,48
4	609685,84	2308284,76
5	609672,16	2308285,57
6	609672,65	2308258,17
7	609685,15	2308258,40
8	609685,37	2308246,39
9	609679,37	2308246,28
10	609679,54	2308236,28
11	609697,54	2308236,61
12	609708,96	2308246,33
13	609709,33	2308252,32

Участок 44

Площадь 1481 кв.м

№	X	Y
1	609685,37	2308246,39
2	609685,15	2308258,40
3	609672,65	2308258,17
4	609672,16	2308285,57
5	609672,15	2308286,16
6	609644,39	2308289,34
7	609645,14	2308270,12

8	609649,76	2308270,25
9	609650,51	2308235,15
10	609679,54	2308236,28
11	609679,37	2308246,28

Участок 45

Площадь 6348 кв.м

№	X	Y
1	609650,51	2308235,15
2	609649,76	2308270,25
3	609645,14	2308270,12
4	609644,39	2308289,34
5	609535,67	2308284,72
6	609536,22	2308271,74
7	609538,46	2308218,79
8	609565,61	2308220,85
9	609564,78	2308231,82
10	609548,84	2308281,09
11	609548,67	2308283,54
12	609546,06	2308283,38
13	609546,27	2308280,87

Участок 46

Площадь 6 кв.м

№	X	Y
1	609548,84	2308281,09
2	609548,67	2308283,54
3	609546,06	2308283,38
4	609546,27	2308280,87

Участок 47

Площадь 4069 кв.м

№	X	Y
1	609591,90	2308057,88
2	609590,84	2308108,83
3	609531,45	2308104,73
4	609511,07	2308114,05
5	609511,98	2308055,08

Участок 48

Площадь 8262 кв.м

№	X	Y
1	609590,84	2308108,83
2	609586,11	2308159,36
3	609565,61	2308220,85
4	609514,26	2308216,95
5	609503,88	2308216,30
6	609508,62	2308148,93
7	609511,07	2308114,05
8	609531,45	2308104,73

Участок 49

Площадь 83 кв.м

№	X	Y
1	609514,26	2308216,95
2	609513,80	2308224,24
3	609502,43	2308223,52
4	609502,88	2308216,24
5	609503,88	2308216,30

Участок 50

Площадь 3340 кв.м

№	X	Y
1	609538,46	2308218,79
2	609536,22	2308271,74
3	609462,64	2308268,61
4	609442,30	2308267,74
5	609442,49	2308262,61
6	609447,81	2308262,79
7	609463,18	2308263,58
8	609463,92	2308249,33
9	609466,11	2308249,42
10	609466,40	2308242,57
11	609457,18	2308242,35
12	609447,48	2308242,21
13	609443,25	2308242,08
14	609443,48	2308235,85
15	609458,46	2308236,43
16	609489,86	2308237,65
17	609502,43	2308223,52
18	609513,80	2308224,24
19	609514,26	2308216,95

Участок 51

Площадь 1256 кв.м

№	X	Y
1	609536,22	2308271,74
2	609535,67	2308284,72
3	609534,61	2308285,27
4	609526,64	2308284,92
5	609520,90	2308284,67
6	609512,80	2308284,32
7	609506,71	2308283,93
8	609506,38	2308284,48
9	609501,69	2308284,38
10	609500,68	2308284,00
11	609497,25	2308283,58
12	609496,90	2308283,30
13	609489,06	2308282,88
14	609488,55	2308283,20
15	609484,81	2308283,30
16	609484,37	2308283,11
17	609479,09	2308282,89
18	609475,06	2308282,67
19	609473,70	2308282,44
20	609468,20	2308282,18
21	609467,83	2308282,24
22	609458,99	2308281,80
23	609454,83	2308281,58
24	609454,84	2308281,39
25	609448,87	2308280,95
26	609447,09	2308279,96
27	609441,86	2308279,72
28	609442,30	2308267,74
29	609462,64	2308268,61

Участок 52

Площадь 970 кв.м

№	X	Y
1	609537,52	2308289,58
2	609537,03	2308300,27
3	609446,52	2308296,13
4	609447,01	2308285,44

Участок 53

Площадь 4858 кв.м

№	X	Y
1	609511,98	2308055,08
2	609511,07	2308114,05
3	609508,62	2308148,93
4	609484,63	2308147,93
5	609484,56	2308149,88
6	609480,97	2308149,75
7	609467,99	2308149,29
8	609468,06	2308147,24
9	609446,92	2308146,36
10	609447,24	2308138,02
11	609463,23	2308138,63
12	609465,24	2308086,67
13	609449,25	2308086,05
14	609450,52	2308052,93
15	609488,08	2308060,46
16	609487,79	2308069,35
17	609483,29	2308069,20
18	609483,20	2308071,70
19	609469,21	2308071,24
20	609469,58	2308060,24
21	609473,58	2308060,38
22	609473,41	2308065,38
23	609477,91	2308065,52
24	609478,09	2308060,13

Участок 54

Площадь 70 кв.м

№	X	Y
1	609488,08	2308060,46
2	609487,79	2308069,35
3	609483,29	2308069,20
4	609483,41	2308065,71
5	609477,91	2308065,52
6	609478,09	2308060,13

Участок 55

Площадь 104 кв.м

№	X	Y
1	609483,41	2308065,71

2	609483,29	2308069,20
3	609483,20	2308071,70
4	609469,21	2308071,24
5	609469,58	2308060,24
6	609473,58	2308060,38
7	609473,41	2308065,38
8	609477,91	2308065,52

Участок 56

Площадь 832 кв.м

№	X	Y
1	609465,24	2308086,67
2	609463,23	2308138,63
3	609447,24	2308138,02
4	609449,25	2308086,05

Участок 57

Площадь 156 кв.м

№	X	Y
1	609480,97	2308149,75
2	609480,68	2308158,09
3	609480,55	2308161,75
4	609467,56	2308161,28
5	609467,99	2308149,29

Участок 58

Площадь 3616 кв.м

№	X	Y
1	609508,62	2308148,93
2	609503,88	2308216,30
3	609502,88	2308216,24
4	609502,43	2308223,52
5	609489,86	2308237,65
6	609458,46	2308236,43
7	609460,89	2308173,47
8	609467,04	2308168,11
9	609467,56	2308161,28
10	609480,55	2308161,75
11	609480,68	2308158,09
12	609480,97	2308149,75
13	609484,56	2308149,88
14	609484,63	2308147,93

Участок 59

Площадь 543 кв.м

№	X	Y
1	609468,06	2308147,24
2	609467,99	2308149,29
3	609467,56	2308161,28
4	609467,04	2308168,11
5	609460,89	2308173,47
6	609445,90	2308172,89
7	609446,92	2308146,36

Участок 60

Площадь 944 кв.м

№	X	Y
1	609460,89	2308173,47
2	609458,46	2308236,43
3	609443,48	2308235,85
4	609445,90	2308172,89

Участок 61

Площадь 79 кв.м

№	X	Y
1	609457,18	2308242,35
2	609457,17	2308243,55
3	609457,07	2308250,44
4	609448,57	2308250,32
5	609447,52	2308250,31
6	609447,37	2308250,31
7	609447,48	2308242,21

Участок 62

Площадь 370 кв.м

№	X	Y
1	609466,40	2308242,57
2	609466,11	2308249,42
3	609463,92	2308249,33
4	609463,18	2308263,58
5	609447,81	2308262,79
6	609442,49	2308262,61
7	609443,25	2308242,08
8	609447,48	2308242,21
9	609447,37	2308250,31
10	609447,52	2308250,31


11	609448,57	2308250,32
12	609457,07	2308250,44
13	609457,17	2308243,55
14	609457,18	2308242,35

Участок 63

Площадь 55147 кв.м

№	X	Y
1	609423,03	2308334,99
2	609418,98	2308468,57
3	609415,85	2308555,58
4	609381,17	2308554,83
5	609382,22	2308503,27
6	609383,32	2308449,26
7	609384,24	2308404,01
8	609385,34	2308396,16
9	609386,91	2308334,64
10	609658,99	2307616,88
11	609658,86	2307620,23
12	609658,72	2307623,86
13	609653,48	2307762,90
14	609653,25	2307768,80
15	609649,61	2307789,43
16	609649,35	2307790,91
17	609488,31	2307995,53
18	609478,87	2308007,53
19	609477,96	2308009,81
20	609477,02	2308012,16
21	609470,01	2308022,30
22	609468,66	2308024,25
23	609464,80	2308029,22
24	609450,52	2308052,93
25	609449,25	2308086,05
26	609447,24	2308138,02
27	609446,92	2308146,36
28	609445,90	2308172,89
29	609443,48	2308235,85
30	609442,30	2308267,74
31	609441,86	2308279,72
32	609399,19	2308277,77
33	609387,19	2308276,85

34	609397,27	2308043,58
35	609398,77	2308008,87
36	609405,51	2307985,47
37	609416,95	2307964,85
38	609428,92	2307949,25
39	609431,31	2307946,13
40	609550,41	2307790,83
41	609577,56	2307756,87
42	609586,47	2307757,05
43	609589,47	2307611,31
44	609619,96	2307612,72
45	609617,66	2307663,88
46	609648,41	2307665,25
47	609650,23	2307616,47

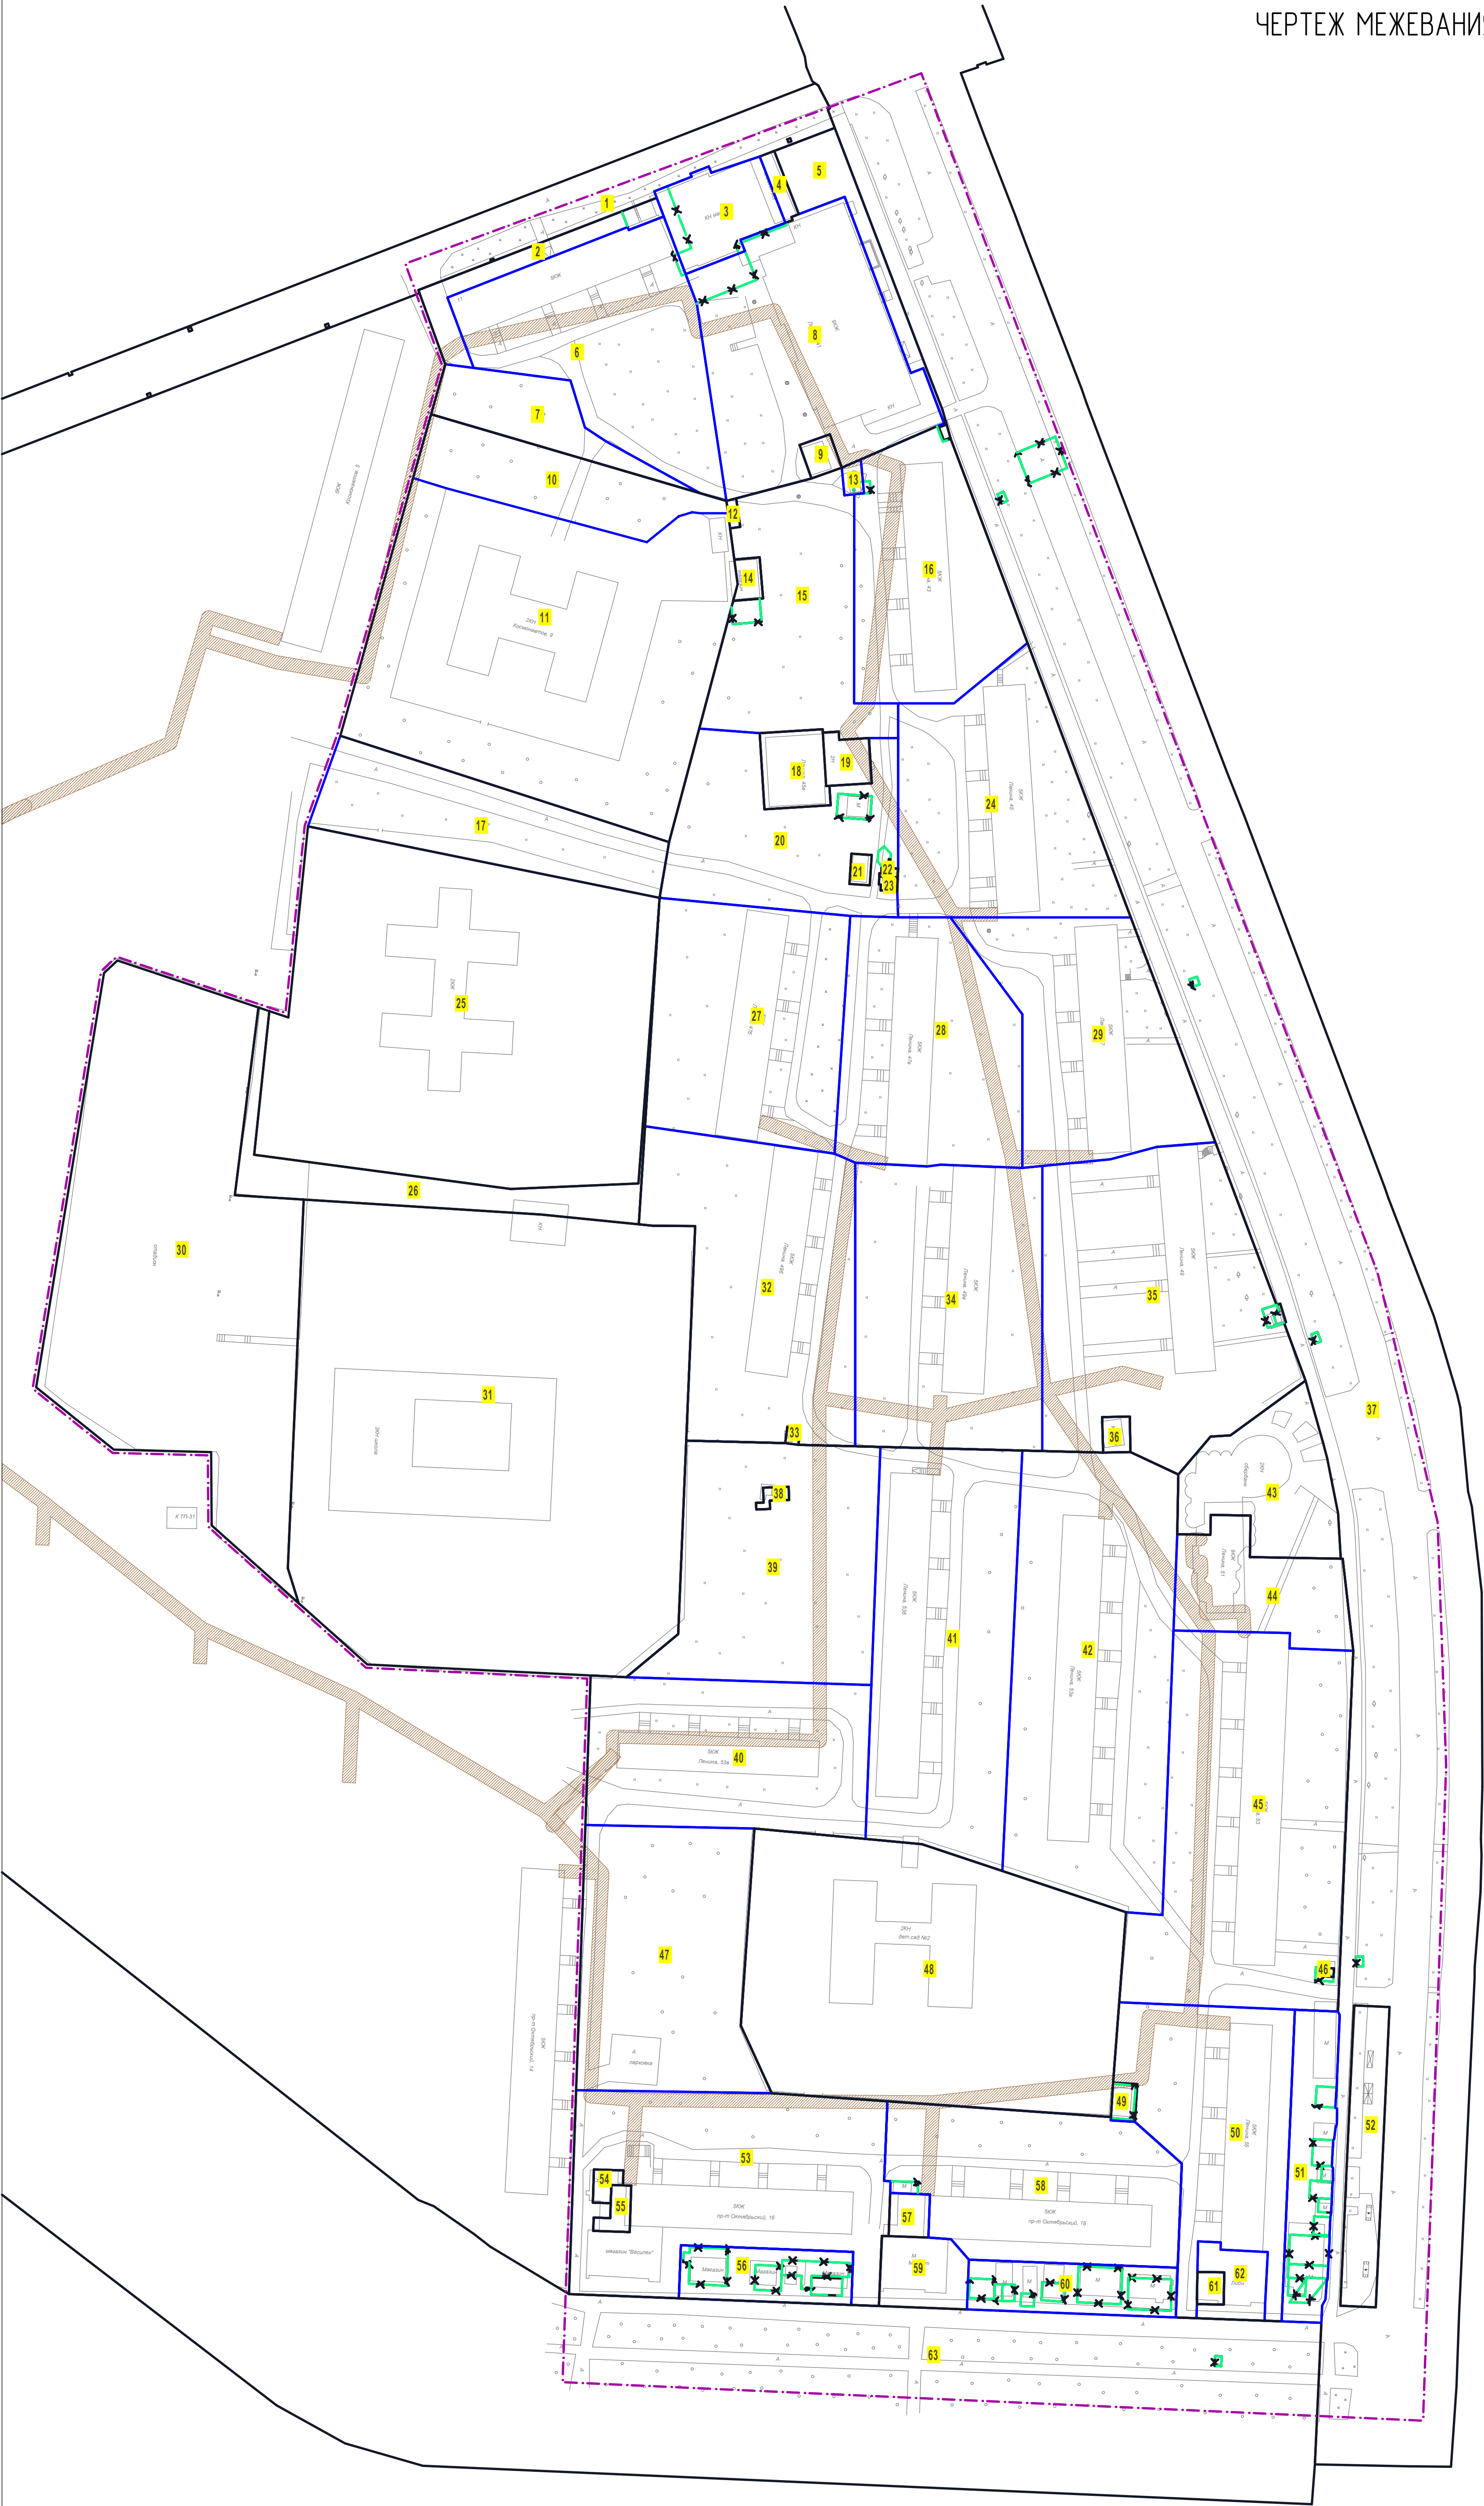

Условные обозначения

- границы проектирования
- границы земельных участков по проекту межевания
- границы земельных участков, прошедших ГКУ
- - - границы земельных участков, прошедших ГКУ декларативно
- x — изменяемые границы земельных участков
- 11 номер земельного участка на плане
- охранная зона инженерных коммуникаций

						Проект межевания территории квартала в границах земельного участка 59:05:0101033, расположенного по адресу: Пермский край, г. Губаха				
Изм.	Кол.уч.	Лист	№ док.	Подп.	Дата	Чертеж межевания территории	Стация	Лист	Листов	
Руководитель	Бирюка Т.Ю.				04.16		П	1		
Инженер	Каракулова Е.П.				04.16					
М 1:1000							000 "КБ-ПРОЕКТ"			

Экспликация формируемых земельных участков

№	Кадастровый номер земельного участка	Адрес	Землепользователь (правообладатель)	Вид права на земельный участок	Разрешенное использование	Площадь по документам, кв. м	Площадь по плану отвода, кв. м	Примечание
1	2	3	4	5	6	7	8	9
1	59:05:0000000:2641	Пермский край, г. Губаха, ул. Космонавтов	Сведения о регистрации прав отсутствуют	-	под дорогу ул. Космонавтов, (инв. № 18-4)	5354+/-26	5354	без изменений
2	-	Пермский край, г. Губаха, ул. Космонавтов, у дома № 11	-	-	Общее пользование территории	-	563	образован в результате перераспределения границ земельных участков с кадастровыми номерами: 59:05:0101033:23 и 59:05:0101033:14
3	59:05:0101033:8	Пермский край, г. Губаха, ул. Космонавтов, д. 11а	Агеева Любовь Борисовна	Собственность	под зданием магазина	757	828	образован путем перераспределения земельного участка с кадастровым номером 59:05:0101033:8 и городской земли с целью устранения чересполосицы между смежными земельными участками
4	59:05:0101033:9	Пермский край, г. Губаха, ул. Космонавтов, д. 11	Агеев Станислав Евгеньевич, Иванцов Максим Вячеславович	Общая долевая собственность	под реконструкцию (расширение) магазина "Глория"	98 +/-2.21	98	без изменений
5	-	Пермский край, г. Губаха	-	-	Благоустройство и озеленение территории	-	683	земельный участок сформирован за счет городских земель

1	2	3	4	5	6	7	8	9
6	-	край Пермский, г. Губаха, ул. Космонавтов, 11	-	-	Многоквартирные дома	-	3738	образован путем перераспределения границ земельного участка с кадастровым номером 59:05:0101033:14
7	-	край Пермский, г. Губаха, ул. Космонавтов, 11	-	-	Общее пользование территории	-	996	образован путем перераспределения границ земельного участка с кадастровым номером 59:05:0101033:14
8	-	край Пермский, г. Губаха, пр. Ленина, 41	-	-	Многоквартирные дома	-	4237	образован путем перераспределения границ земельного участка с кад. номером 59:05:0101033:14 и городских земель
9	59:05:0101033:1	край Пермский, г. Губаха, пр-кт Ленина, у магазина "Диалог"	Сведения о регистрации прав отсутствуют	Аренда, МУП «Губахинские городские электрические сети»	под ТП-25	104 +/-2.04	104	без изменений
10	-	край Пермский, г. Губаха, ул. Космонавтов, дом 9	-	-	Общее пользование территории	-	1596	образован путем перераспределения границ земельного участка с кадастровым номером 59:05:0101033:4
11	59:05:0101033:4	край Пермский, г. Губаха, ул. Космонавтов, дом 9	Муниципальное образование городской округ "Город Губаха"	Собственность	Общественное управление	10432	8837	образован путем перераспределения границ земельного участка с кадастровым номером 59:05:0101033:4
12	59:05:0101033:78	Пермский край, г. Губаха, ул. Космонавтов, у дома № 9	Сведения о регистрации прав отсутствуют	Аренда, Сагзетдинов Т.Р.	под металлический гараж	26 +/-2	26	без изменений

1	2	3	4	5	6	7	8	9
13	-	Пермский край, г. Губаха, ул. Ленина, у дома № 43	-	-	Объекты инженерно- технического обеспечения (под трансформаторную подстанцию)	-	55	образован путем перераспределения границ земельного участка с кадастровым номером 59:05:0101033:516 и городских земель
14	59:05:0101033:79	Пермский край, г. Губаха, западнее жилого дома № 43 по пр. Ленина, восточ- нее здания управления образования по ул.Космонавтов	Сведения о регистрации прав отсутствуют	Аренда, Шойхет Т.Б.	под торговый павильон (объект временного использования)	96 +/-3	96	без изменений
15	-	Пермский край, г. Губаха, ул. Ленина	-	-	Общее пользование территории	-	2942	образован путем перераспределения границ земельных участков с кадастровыми номерами: 59:05:0101033:516 и 59:05:0101033:80
16	-	Пермский край, г. Губаха, ул. Ленина, 43	-	-	Многоквартирные дома	-	3201	образован путем перераспределения границ земельных участков с кадастровыми номерами: 59:05:0101033:516 и 59:05:0101033:27 и городской земли
17	-	Пермский край, г. Губаха, ул. Космонавтов	-	-	Общее пользование территории	-	2430	земельный участок сформирован за счет городских земель

1	2	3	4	5	6	7	8	9
18	59:05:0101033:515	Пермский край, г.Губаха, пр.Ленина, 45а	Сведения о регистрации прав отсутствуют	Аренда, Соболева Е.А.	под реконструкцию (расширение) магазина ТД "Актив"	443 +/-4	443	без изменений
19	59:05:0101033:69	край Пермский, г. Губаха, пр-кт Ленина, западнее жилого дома №45	Соболева Елена Анатольевна	Собственность	под магазин	200 +/-2.84	200	без изменений
20	-	Пермский край, г.Губаха, пр.Ленина	-	-	Общее пользование территории	-	2806	образован путем перераспределения границ земельных участков с кадастровыми номерами: 59:05:0101033:516 и 59:05:0101033:81
21	59:05:0101033:82	Пермский край, г. Губаха, пр. Ленина, у дома № 47а	Сведения о регистрации прав отсутствуют	Аренда, Мишина Л.И.	Под торговый павильон (объект временного использования)	56 +/-3	56	без изменений
22	59:05:0101033:83	край Пермский, г. Губаха, пр. Ленина, у дома № 47а	Сведения о регистрации прав отсутствуют	Аренда, Вошенков С.И.	Под торговый киоск (объект временного использования)	14 +/-1	14	без изменений
23	59:05:0101033:39	Пермский край, г. Губаха, пр-кт Ленина, у дома № 47а	Сведения о регистрации прав отсутствуют	-	торговый павильон	22 +/-2	22	без изменений
24	-	Пермский край, г. Губаха, пр-кт Ленина, 45	-	-	Многоквартирные дома	-	4007	образован путем перераспределения границ земельного участка с кадастровым номером 59:05:0101033:516

1	2	3	4	5	6	7	8	9
25	59:05:0101033:74	край Пермский, г. Губаха, ул. Космонавтов, дом 9а	Муниципальное образование городской округ "Город Губаха" Пермского края Муниципальное автономное дошкольное образовательное учреждение Центр развития ребенка - детский сад №1	Собственность Постоянное (бессрочное) пользование	под детский сад	10651 +/- 36	10651	без изменений
26	59:05:0101033:75	край Пермский, г. Губаха, ул. Космонавтов, дом 9а	Муниципальное образование городской округ "Город Губаха" Пермского края	Собственность	Общее пользование территории	1405 +/-13	1405	без изменений
27	-	Пермский край, г. Губаха, пр. Ленина, 47б	-	-	Многokвартирные дома	-	4057	образованы путем перераспределения границ земельного участка с кадастровым номером 59:05:0101033:516
28	-	Пермский край, г. Губаха, пр. Ленина, 47а	-	-	Многokвартирные дома	-	3737	
29	-	Пермский край, г. Губаха, пр. Ленина, 47	-	-	Многokвартирные дома	-	3623	
30	59:05:0101033:6	Пермский край, г. Губаха, пр-кт Октябрьский, дом 14а	Муниципальное образование городской округ "Город Губаха"	Собственность	под школу	9516 +/-34	9516	без изменений
31	59:05:0101033 :1760	Пермский край, г. Губаха, пр-кт Октябрьский, дом 14а	Муниципальное автономное общеобразовательное учреждение "Начальная общеобразовательная школа №1"	Постоянное (бессрочное) пользование	Под школу	15945 +/- 44	15945	без изменений


1	2	3	4	5	6	7	8	9
32	-	Пермский край, г. Губаха, пр-кт Ленина, 49б	-	-	Многоквартирные дома	-	4864	образован путем перераспределения границ земельного участка с кадастровым номером 59:05:0101033:516
33	59:05:0101033:26	Пермский край, г. Губаха, пр-кт Ленина, у дома № 49 б	Сведения о регистрации прав отсутствуют	-	Киоск по ремонту обуви	20 +/-2	20	без изменений
34	-	Пермский край, г. Губаха, пр-кт Ленина, 49а	-	-	Многоквартирные дома	-	4810	образован путем перераспределения границ земельного участка с кадастровым номером 59:05:0101033:516
35	-	Пермский край, г. Губаха, пр-кт Ленина, 49	-	-	Многоквартирные дома	-	5892	образован путем перераспределения границ земельных участков с кадастровыми номерами: 59:05:0101033:516, 59:05:0101033:84, 59:05:0101033:30
36	59:05:0101033:2	край Пермский, г. Губаха, пр-кт Ленина, у д.№49	Сведения о регистрации прав отсутствуют	Аренда, МУП «Губахинские городские электрические сети»	под ТП - 29	89 +/-1.89	89	без изменений
37	59:05:0000000 :1706	Пермский край, г. Губаха, участок от ул.Суворова до пр.Октябрьский	Сведения о регистрации прав отсутствуют	-	под автодорогу - пр. Ленина	74031 +/- 95	74180	образован путем объединения земельных участков с кад. номерами: 59:05:0000000:1706, 59:05:0101033:49, 59:05:0101033:19, 59:05:0101033:65, 59:05:0101033:50, 59:05:0101033:51

1	2	3	4	5	6	7	8	9
38	59:05:0101033:24	Пермский край, г. Губаха, пр-кт Ленина, у дома № 49 б	Сведения о регистрации прав отсутствуют	-	Торговый павильон	40 +/-2	40	без изменений
39	-	Пермский край, г. Губаха, пр-кт Ленина	-	-	Общего пользования	-	4279	образованы путем перераспределения границ земельного участка с кадастровым номером 59:05:0101033:89
40	-	Пермский край, г. Губаха, пр-кт Ленина, 53в	-	-	Многоквартирные дома	-	3801	
41	-	Пермский край, г. Губаха, пр-кт Ленина, 53б	-	-	Многоквартирные дома	-	5122	
42	-	Пермский край, г. Губаха, пр-кт Ленина, 53а	-	-	Многоквартирные дома	-	6412	
43	59:05:0101033:10	Пермский край, г. Губаха, пр-кт Ленина, д. 51	Сведения о регистрации прав отсутствуют	-	под пристрой к сберегательному банку	1673 +/-14	1673	без изменений
44	-	Пермский край, г. Губаха, пр-кт Ленина, 51	-	-	Многоквартирные дома	-	1481	образованы путем перераспределения границ земельного участка с кадастровым номером 59:05:0101033:89
45	-	Пермский край, г. Губаха, пр-кт Ленина, 53	-	-	Многоквартирные дома	-	6348	
46	59:05:0101033:21	Пермский край, г. Губаха, пр-кт Ленина, у дома № 53	Сведения о регистрации прав отсутствуют	-	торговый киоск "Купава"	6 +/-1	6	без изменений
47	-	Пермский край, г. Губаха, пр-кт Октябрьский, 14	-	-	Многоквартирные дома	-	4069	образован путем перераспределения границ земельного участка с кадастровым номером 59:05:0101033:89

1	2	3	4	5	6	7	8	9
48	59:05:0101033:7	Пермский край, г Губаха, пр-кт Ленина, дом 55a	Муниципальное образование городской округ "Город Губаха" Пермского края	Собственность	под детский сад	8262	8262	без изменений
			Муниципальное бюджетное дошколь- ное образовательное учреждение "Детский сад № 2"	Постоянное (бессрочное) пользование				
49	59:05:0101033:3	край Пермский, г. Губаха, район МДОУ д/с №2	Сведения о регистрации прав отсутствуют	Аренда, МУП «Губахинские городские электрические сети»	под трансформаторную подстанцию №30	70 +/-1.74	83	образован путем перераспределения земельного участка с кадастровым номером 59:05:0101033:3 и городской земли с целью устранения чересполосицы между смежными земельными участками
50	-	Пермский край, г Губаха, пр-кт Ленина, 55	-	-	Многоквартирные дома	-	3340	образован путем перераспределения границ земельного участка с кад. номером 59:05:0101033:89
51	-	Пермский край, г Губаха, пр-кт Ленина	-	-	Общее пользование территории	-	1256	образован путем перераспределения земельных участков с кад.номерами: 59:05:0101033:86, 59:05:0101033:62, 59:05:0101033:22, 59:05:0101033:85, 59:05:0101033:25, 59:05:0101033:71, 59:05:0101033:42, 59:05:0101033:494, 59:05:0101033:72, 59:05:0101033:20 и городской земли

1	2	3	4	5	6	7	8	9
52	59:05:0101033:497	Пермский край, г. Губаха, участок от ул. Суворова до пр. Октябрьский	Сведения о регистрации прав отсутствуют	-	под автодорогу - пр. Ленина	970 +/-11	970	без изменений
53	-	Пермский край, г. Губаха, пр-кт Октябрьский, 16	-	-	Многоквартирные дома	-	4858	образован путем перераспределения границ земельного участка с кад. номером 59:05:0101033:89
54	59:05:0101033:11	Пермский край, г. Губаха, пр-кт Октябрьский, дом 16	Сведения о регистрации прав отсутствуют	-	торговый павильон	70	70	без изменений
55	59:05:0101033:12	край Пермский, г. Губаха, пр-кт Октябрьский	Российская Федерация	Собственность	под тарник у магазина "Василек"	104	104	без изменений
56	-	Пермский край, г. Губаха, пр-кт Октябрьский, у дома № 16	-	-	Общее пользование территории	-	832	образован путем перераспределения земельных участков с кад. номерами: 59:05:0101033:32, 59:05:0101033:513, 59:05:0101033:87, 59:05:0101033:17 и городской земли
57	59:05:0101033:88	Пермский край, г. Губаха, пр. Октябрьский, у дома №18	Сведения о регистрации прав отсутствуют	Аренда, Пепеляев В.А.	Под склад-тарник	156 +/-4	156	без изменений
58	59:05:0101033:91	Пермский край, г. Губаха, пр. Октябрьский, 18	Собственники помещений многоквартирного дома	Общая долевая собственность	под пятиэтажный многоквартирный жилой дом	3586 +/-21	3616	образован путем перераспределения земельного участка с кадастровым номером 59:05:0101033:91 и го- родской земли с целью устранения чересполо- сицы междусмежными земельными участками

1	2	3	4	5	6	7	8	9
59	59:05:0101033:90	Пермский край, г. Губаха, пр. Октябрьский, д. 18а	Закрытое акционерное общество "Тандер"	Собственность	под магазин	543 +/-8	543	без изменений
60	-	край Пермский, г. Губаха, пр-кт Октябрьский, у дома №18	-	-	Общее пользование территории	-	944	образован путем перераспределения земельных участков с кадастровыми номерами: 59:05:0101033:29, 59:05:0101033:33, 59:05:0101033:73, 59:05:0101033:38, 59:05:0101033:76, 59:05:0101033:64, 59:05:0101033:34 и городской земли
61	59:05:0101033:70	Пермский край, г. Губаха, пр-кт Ленина, д. 55а	Шеромова Ольга Александровна	Собственность	под магазин	79 +/-6.48	79	без изменений
62	-	Пермский край, г. Губаха, пр-кт Ленина, д. 55	-	-	Объекты розничной торговли, кроме рынков	-	370	образован путем перераспределения границ земельного участка с кадастровым номером 59:05:0101033:89
63	59:05:0000000 :2620	Пермский край, г. Губаха, пр. Октябрьский	Муниципальное образование городской округ "Город Губаха"	Собственность	под дорогу, пр. Октябрьский	55141 +/- 64	55147	образован путем объединения земельных участков с кадастровыми номерами: 59:05:0000000:2620 и 59:05:0101033:46

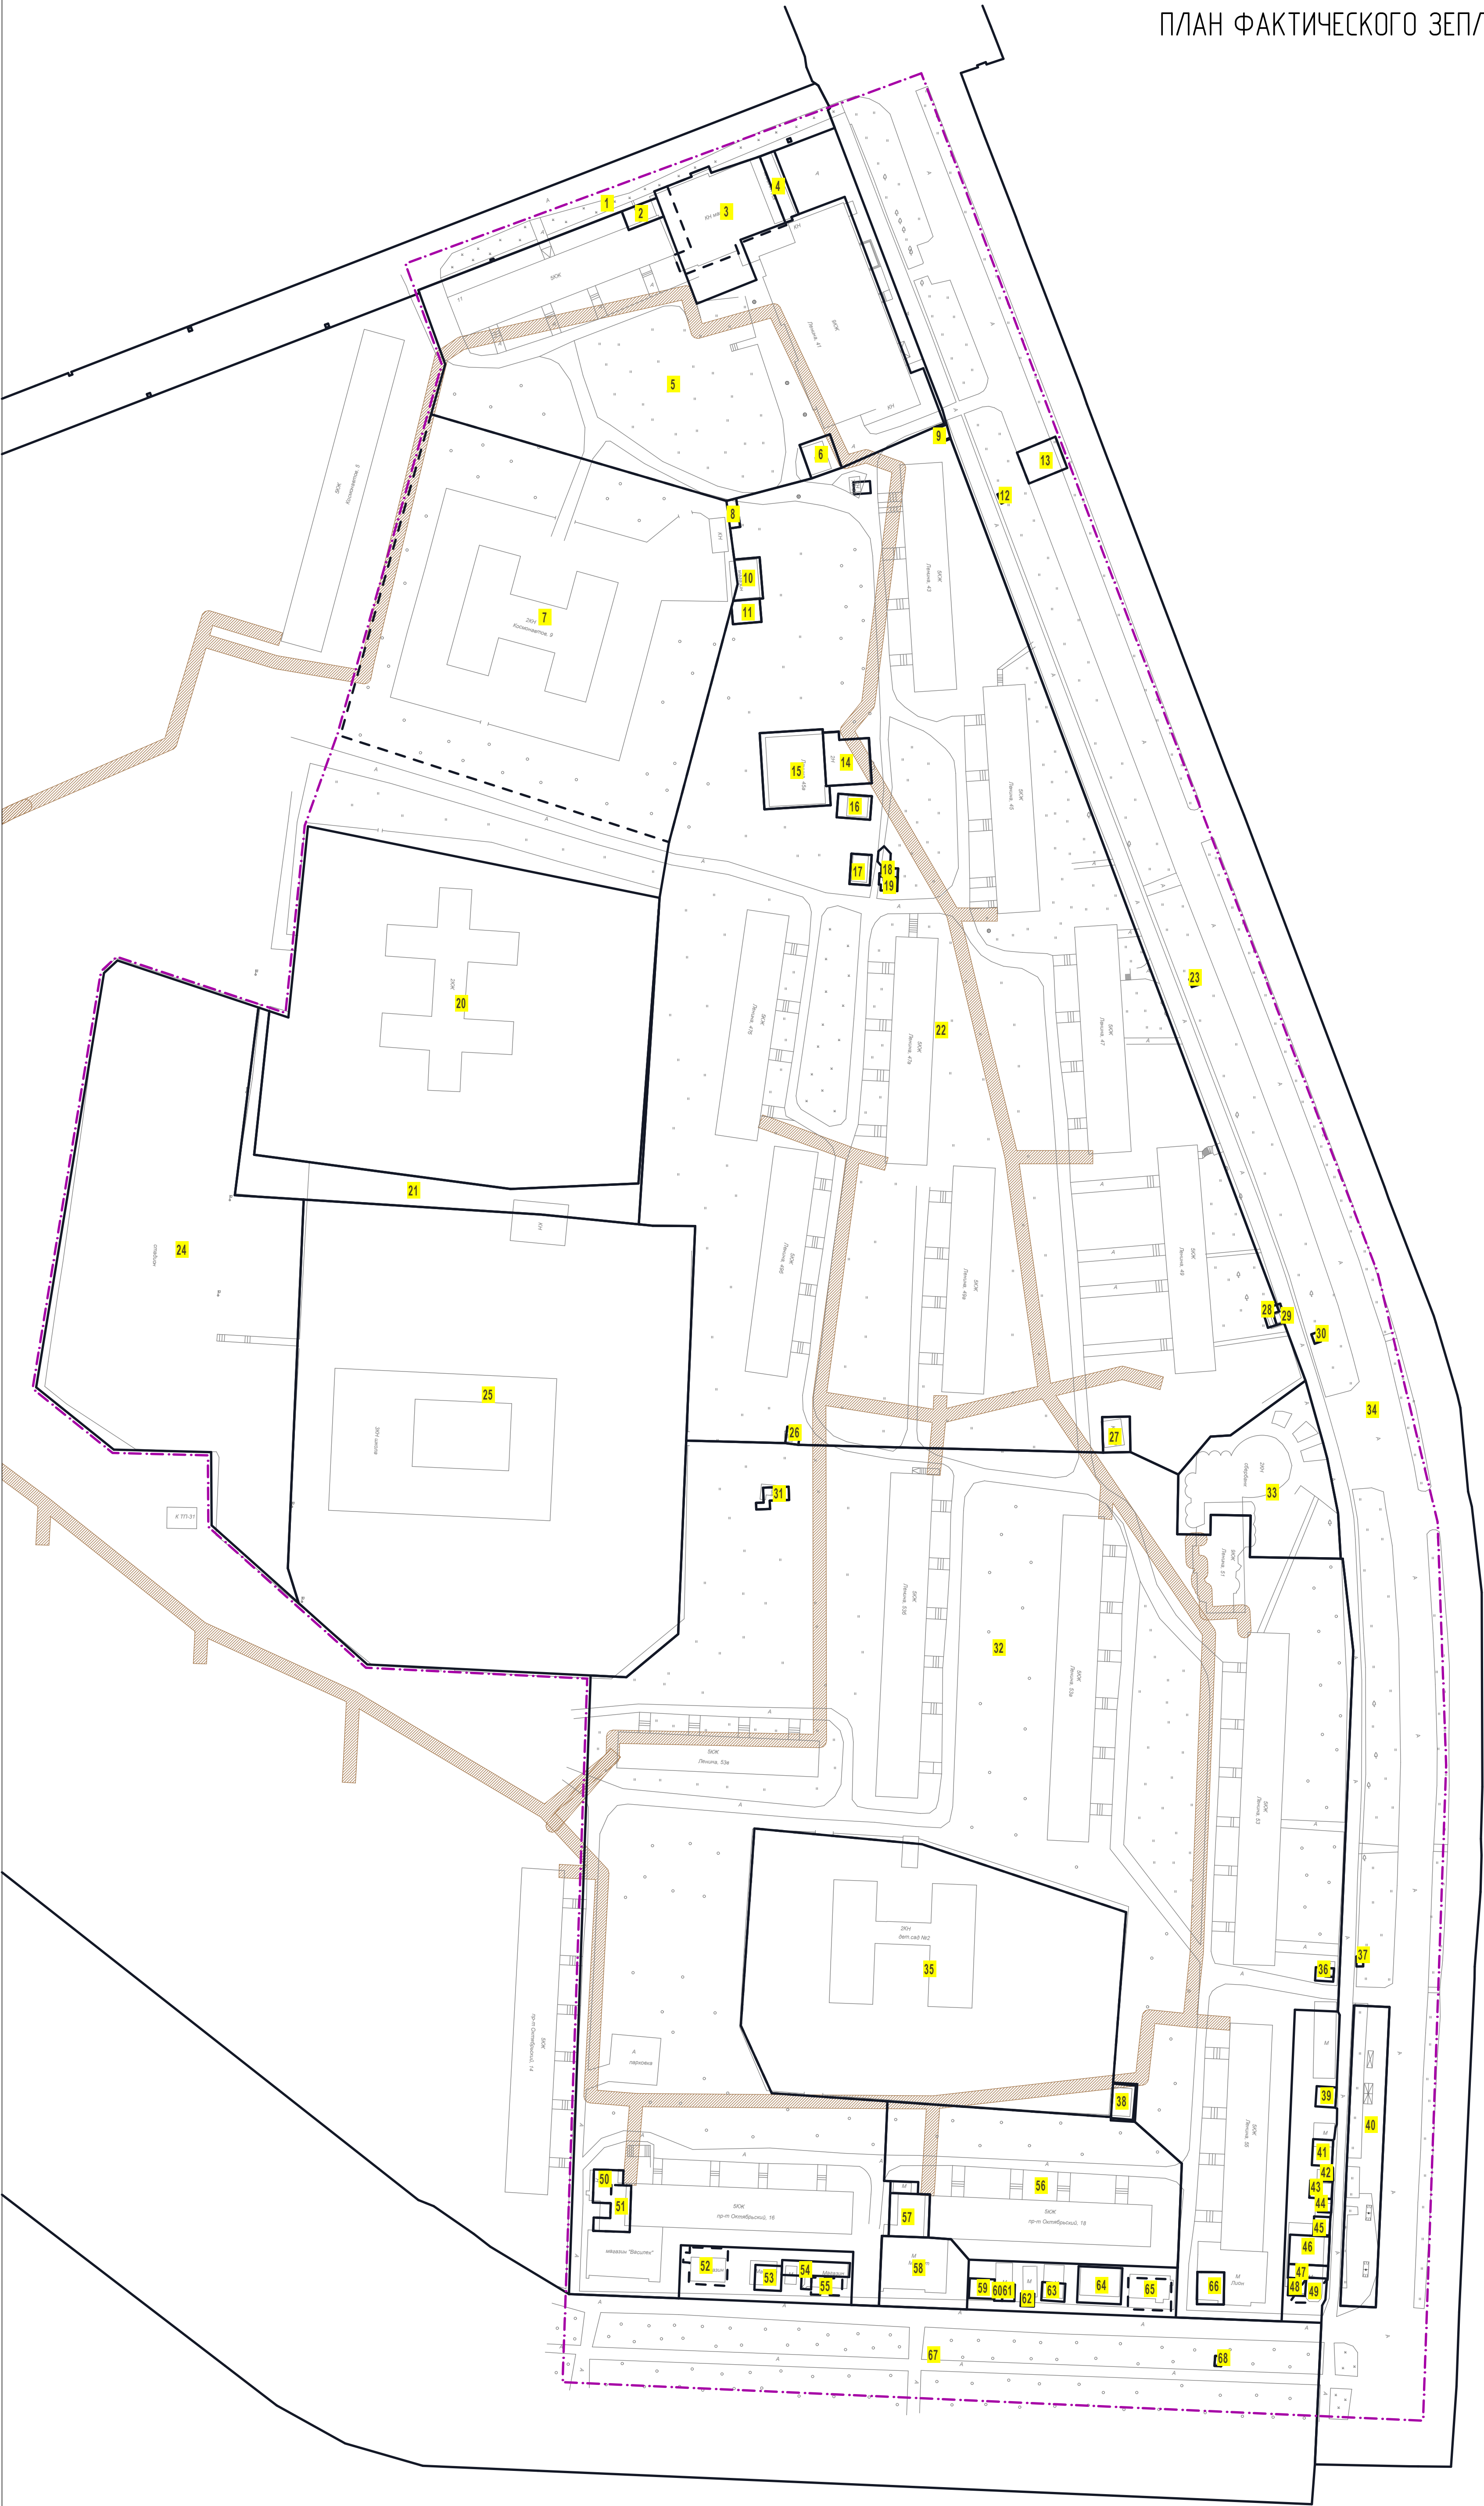

Условные обозначения

- границы проектирования
- границы земельных участков, прошедших ГКУ
- - - границы земельных участков, прошедших ГКУ декларативно
- 11 номер земельного участка на плане
- охранная зона инженерных коммуникаций

						Проект межевания территории квартала в границах земельного участка 59:05:0101033, расположенного по адресу: Пермский край, г. Губаха				
Изм.	Кол.уч.	Лист	№ док.	Подп.	Дата	План фактического землепользования		Стадия	Лист	Листов
Руководитель	Бырина Т.Ю.				04.16			П	2	
Инженер	Каракулова Е.П.				04.16	М 1:1000		000 "КБ-ПРОЕКТ"		

Экспликация земельных участков фактического землепользования

№	Кадастровый номер земельного участка	Адрес	Землепользователь (правообладатель)	Вид права на земельный участок	Разрешенное использование	Площадь по документам, кв. м	Площадь по плану отвода, кв. м
1	2	3	4	5	6	7	8
1	59:05:0000000:2641	Пермский край, г. Губаха, ул. Космонавтов	Сведения о регистрации прав отсутствуют	-	под дорогу ул. Космонавтов, (инв. № 18-4)	5354+/-26	5354
2	59:05:0101033:23	Пермский край, г. Губаха, ул. Космонавтов, у дома № 11	Сведения о регистрации прав отсутствуют	-	под торговый павильон (объект временного использования)	68 +/-1.80	68
3	59:05:0101033:8	Пермский край, г. Губаха, ул. Космонавтов, д. 11а	Агеева Любовь Борисовна	Собственность	под зданием магазина	757	757
4	59:05:0101033:9	Пермский край, г. Губаха, ул. Космонавтов, д. 11	Агеев Станислав Евгеньевич, Иванцов Максим Вячеславович	Общая долевая собственность	под реконструкцию (расширение) магазина "Глория"	98 +/-2.21	98
5	59:05:0101033:14	край Пермский, г. Губаха, ул. Космонавтов, 11, пр. Ленина, 41	Сведения о регистрации прав отсутствуют	-	Под жилой фонд, служебные помещения, офис участковых инспекторов и магазины	9284 +/-0	9284
6	59:05:0101033:1	край Пермский, г. Губаха, пр-кт Ленина, у магазина "Диалог"	Сведения о регистрации прав отсутствуют	Аренда, МУП «Губахинские городские электрические сети»	под ТП-25	104 +/-2.04	104
7	59:05:0101033:4	край Пермский, г. Губаха, ул. Космонавтов, дом 9	Муниципальное образование городской округ "Город Губаха"	Собственность	под вечернюю школу	10432	10433
8	59:05:0101033:78	Пермский край, г. Губаха, ул. Космонавтов, у дома № 9	Сведения о регистрации прав отсутствуют	Аренда, Сагзетдинов Т.Р.	под металлический гараж	26 +/-2	26

1	2	3	4	5	6	7	8
9	59:05:0101033:27	Пермский край, г. Губаха, пр-кт Ленина, у дома № 43	Сведения о регистрации прав отсутствуют	-	Под торговый киоск (объект временного использования)	9 +/-1	9
10	59:05:0101033:79	Пермский край, г. Губаха, западнее жилого дома № 43 по пр. Ленина, восточнее здания управления образования по ул. Космонавтов	Сведения о регистрации прав отсутствуют	Аренда, Шойхет Т.Б.	под торговый павильон (объект временного использования)	96 +/-3	96
11	59:05:0101033:80	Пермский край, г. Губаха, западнее жилого дома 43 по пр. Ленина	Сведения о регистрации прав отсутствуют	-	под торговый павильон (объекта временного использования)	60 +/-3	60
12	59:05:0101033:49	край Пермский, г. Губаха, пр-кт Ленина, район дома № 43	Сведения о регистрации прав отсутствуют	Аренда ООО «Строймастер»	под рекламную конструкцию (объект временного использования)	6 +/-0.50	6
13	59:05:0101033:19	Пермский край, г Губаха	Сведения о регистрации прав отсутствуют	-	теплотрасса от 22 корпуса ТК 31(объект незавершенного строительства)	125	125
14	59:05:0101033:515	Пермский край, г.Губаха, пр.Ленина, 45а	Сведения о регистрации прав отсутствуют	Аренда, Соболева Е.А.	под реконструкцию (расширение) магазина ТД "Актив"	443 +/-4	443
15	59:05:0101033:69	край Пермский, г. Губаха, пр-кт Ленина, западнее жилого дома №45	Соболева Елена Анатольевна	Собственность	под магазин	200 +/-2.84	200
16	59:05:0101033:81	Пермский край, г. Губаха, пр. Ленина, севернее дома № 47а	Сведения о регистрации прав отсутствуют	Аренда, Ладыгина Н.М.	под торговый павильон (объекта временного использования)	72 +/-3	72

1	2	3	4	5	6	7	8
17	59:05:0101033:82	Пермский край, г. Губаха, пр. Ленина, у дома № 47а	Сведения о регистрации прав отсутствуют	Аренда, Мишина Л.И.	Под торговый павильон (объект временного использования)	56 +/-3	56
18	59:05:0101033:83	край Пермский, г. Губаха, пр. Ленина, у дома № 47а	Сведения о регистрации прав отсутствуют	Аренда, Вошенков С.И.	Под торговый киоск (объект временного использования)	14 +/-1	14
19	59:05:0101033:39	Пермский край, г. Губаха, пр-кт Ленина, у дома № 47а	Сведения о регистрации прав отсутствуют	-	торговый павильон	22 +/-2	22
20	59:05:0101033:74	край Пермский, г. Губаха, ул. Космонавтов, дом 9а	Муниципальное образование городской округ "Город Губаха" Пермского края	Собственность	под детский сад	10651 +/-36	10651
			Муниципальное автономное дошкольное образовательное учреждение Центр развития ребенка - детский сад №1	Постоянное (бессрочное) пользование			
21	59:05:0101033:75	край Пермский, г. Губаха, ул. Космонавтов, дом 9а	Муниципальное образование городской округ "Город Губаха" Пермского края	Собственность	под детский сад	1405 +/-13	1405
22	59:05:0101033:516	Пермский край, г. Губаха, пр. Ленина, 43, 45, 47, 47а, 47б, 49, 49а, 49б	Собственники помещений в многоквартирном доме	Долевая собственность от 23.10.2012	под восемь 5-ти этажных многоквартирных жилых дома	39782 +/-52	39782

1	2	3	4	5	6	7	8
23	59:05:0101033:65	край Пермский, г. Губаха, пр-кт Ленина, район дома №47	Сведения о регистрации прав отсутствуют	Аренда, ООО РК «Мегаполис»	под рекламную конструкцию (объект временного использования)	6 +/-0.50	6
24	59:05:0101033:6	Пермский край, г Губаха, пр-кт Октябрьский, дом 14а	Муниципальное образование городской округ "Город Губаха"	Собственность	под школу	9516 +/-34	9516
25	59:05:0101033:1760	Пермский край, г. Губаха, пр-кт Октябрьский, дом 14а	Муниципальное автономное общеобразовательное учреждение "Начальная общеобразовательная школа №1"	Постоянное (бессрочное) пользование	Под школу	15945 +/-44	15945
26	59:05:0101033:26	Пермский край, г. Губаха, пр-кт Ленина, у дома № 49 б	Сведения о регистрации прав отсутствуют	-	Киоск по ремонту обуви	20 +/-2	20
27	59:05:0101033:2	край Пермский, г. Губаха, пр-кт Ленина, у д.№49	Сведения о регистрации прав отсутствуют	Аренда, МУП «Губахинские городские электрические сети»	под ТП - 29	89 +/-1.89	89
28	59:05:0101033:84	Пермский край, г. Губаха, напротив дома № 49 по пр. Ленина	Сведения о регистрации прав отсутствуют	Аренда, Габдулхакова Н.П.	Под торговый киоск (объект временного использования)	20 +/-2	20
29	59:05:0101033:30	Пермский край, г. Губаха, пр-кт Ленина, напротив дома № 49	Сведения о регистрации прав отсутствуют	-	Торговый киоск (объект временного сооружения)	13 +/-1	13
30	59:05:0101033:50	край Пермский, г. Губаха, пр-кт Ленина, район дома № 49	Российская Федерация	Государственная собственность	под рекламную конструкцию (объект временного использования)	6 +/-0.50	6

1	2	3	4	5	6	7	8
31	59:05:0101033:24	Пермский край, г. Губаха, пр-кт Ленина, у дома № 49 б	Сведения о регистрации прав отсутствуют	-	Торговый павильон	40 +/-2	40
32	59:05:0101033:89	Пермский край, г. Губаха, пр. Ленина, 51, 53, 53а, 53б, 53в, 55, пр. Октябрьский, 16	Собственники помещений многоквартирного дома	Общая долевая собственность от 10.05.2012	под шесть пятиэтажных многоквартирных жилых домов и один девятиэтажный многоквартирный жилой дом	40061 +/-70	40064
33	59:05:0101033:10	Пермский край, г. Губаха, пр-кт Ленина, д. 51	Сведения о регистрации прав отсутствуют	-	под пристрой к сберегательному банку	1673 +/-14	1673
34	59:05:0000000:1706	Пермский край, г. Губаха, участок от ул.Суворова до пр.Октябрьский	Сведения о регистрации прав отсутствуют	-	под автодорогу - пр. Ленина	74031 +/-95	74031
35	59:05:0101033:7	Пермский край, г. Губаха, пр-кт Ленина, дом 55а	Муниципальное образование городской округ "Город Губаха" Пермского края	Собственность	под детский сад	8262	8262
			Муниципальное бюджетное дошкольное образовательное учреждение "Детский сад № 2"	Постоянное (бессрочное) пользование			
36	59:05:0101033:21	Пермский край, г. Губаха, пр-кт Ленина, у дома № 53	Сведения о регистрации прав отсутствуют	-	торговый киоск "Купава"	6 +/-1	6
37	59:05:0101033:51	Пермский край, г. Губаха, пр-кт Ленина, район дома № 53	Сведения о регистрации прав отсутствуют	Аренда ООО «Строймастер»	под рекламную конструкцию (объект временного использования)	6 +/-0.50	6

1	2	3	4	5	6	7	8
38	59:05:0101033:3	край Пермский, г. Губаха, район МДОУ д/с №2	Сведения о регистрации прав отсутствуют	Аренда, МУП «Губахинские городские электрические сети»	под трансформаторную подстанцию №30	70 +/-1.74	70
39	59:05:0101033:86	Пермский край, г. Губаха, у дома №55 по пр. Ленина	Сведения о регистрации прав отсутствуют	Аренда, Шеромова М.З.	Под торговый павильон (объект временного использования)	37 +/-2	37
40	59:05:0101033:497	Пермский край, г. Губаха, участок от ул. Суворова до пр. Октябрьский	Сведения о регистрации прав отсутствуют	-	под автодорогу - пр. Ленина	970 +/-11	970
41	59:05:0101033:62	край Пермский, г. Губаха, пр-кт Ленина, у дома №55	Сведения о регистрации прав отсутствуют	Аренда, Жирнов А.Ю.	под торговый павильон	47 +/-1.53	47
42	59:05:0101033:22	Пермский край, г. Губаха, пр-кт Ленина, 55, район автостанции	Сведения о регистрации прав отсутствуют	Аренда, Петухова Л.Н.	торговый киоск	16	16
43	59:05:0101033:85	край Пермский, г. Губаха, пр-кт Ленина, у дома №55	Сведения о регистрации прав отсутствуют	Аренда, Луценко С.В.	Под торговый киоск (объект временного использования)	35 +/-2	35
44	59:05:0101033:25	Пермский край, г. Губаха, пр-кт Ленина, у дома № 55	Сведения о регистрации прав отсутствуют	Аренда, Лекомцев С.Е.	под торговый павильон (объект временного использования)	16 +/-1	16
45	59:05:0101033:71	край Пермский, г. Губаха, пр-кт Ленина, у дома №55	Сведения о регистрации прав отсутствуют	Аренда	Под торговый киоск (объект временного использования)	27 +/-2	27

1	2	3	4	5	6	7	8
46	59:05:0101033:42	Пермский край, г. Губаха, пр-кт Ленина, у дома № 55	Сведения о регистрации прав отсутствуют	-	торговый павильон	106 +/-4	106
47	59:05:0101033:494	Пермский край, г. Губаха, пр. Ленина, у дома №55	Сведения о регистрации прав отсутствуют	-	Под торговый павильон (объект временного использования)	48 +/-2	48
48	59:05:0101033:72	край Пермский, г. Губаха, пр-кт Ленина, у дома №55	Сведения о регистрации прав отсутствуют	-	Под павильон по продаже билетов (объект временного использования)	27 +/-2	27
49	59:05:0101033:20	Пермский край, г. Губаха, пр-кт Ленина, в районе автостанции	Российская Федерация	Государственная собственность	стационарный пост милиции	42	44
50	59:05:0101033:11	Пермский край, г. Губаха, пр-кт Октябрьский, дом 16	Сведения о регистрации прав отсутствуют	-	торговый павильон	70	70
51	59:05:0101033:12	край Пермский, г. Губаха, пр-кт Октябрьский	Российская Федерация	Собственность	под тарник у магазина "Василек"	104	104
52	59:05:0101033:32	Пермский край, г. Губаха, пр-кт Октябрьский, у дома №16, восточнее магазина "Василек"	Сведения о регистрации прав отсутствуют	-	под торговый павильон	134	134
53	59:05:0101033:513	Пермский край, г. Губаха, пр. Октябрьский, у дома № 16	Сведения о регистрации прав отсутствуют	Аренда, Коробейников В.А.	под торговый павильон (объект временного использования)	60 +/-3	60

1	2	3	4	5	6	7	8
54	59:05:0101033:87	Пермский край, г. Губаха, пр. Октябрьский, у дома №16	Сведения о регистрации прав отсутствуют	-	под торговый павильон (объект временного использования)	101 +/-4	101
55	59:05:0101033:17	край Пермский, г. Губаха, пр-кт Октябрьский, у дома № 16	Сведения о регистрации прав отсутствуют	-	торговый киоск	12	48
56	59:05:0101033:91	Пермский край, г. Губаха, пр. Октябрьский, 18	Собственники помещений многоквартирного дома	Общая долевая собственность	под пятиэтажный многоквартирный жилой дом	3586 +/-21	3586
57	59:05:0101033:88	Пермский край, г. Губаха, пр. Октябрьский, у дома №18	Сведения о регистрации прав отсутствуют	Аренда, Пепеляев В.А.	Под склад-тарник	156 +/-4	156
58	59:05:0101033:90	Пермский край, г. Губаха, пр. Октябрьский, д. 18а	Закрытое акционерное общество "Тандер"	Собственность	под магазин	543 +/-8	543
59	59:05:0101033:29	Пермский край, г. Губаха, пр-кт Октябрьский, у дома № 18	Сведения о регистрации прав отсутствуют	-	торговый павильон (объект временного использования)	45 +/-2	45
60	59:05:0101033:33	край Пермский, г. Губаха, пр-кт Октябрьский, у дома № 18	Сведения о регистрации прав отсутствуют	-	под торговый киоск	12 +/-1	12
61	59:05:0101033:73	край Пермский, г. Губаха, пр-кт Октябрьский, у дома №18	Сведения о регистрации прав отсутствуют	Аренда, Абрамова О.М.	Под торговый киоск (объект временного использования)	19 +/-2	19
62	59:05:0101033:38	Пермский край, г. Губаха, пр-кт Октябрьский, у дома №18	Сведения о регистрации прав отсутствуют	Аренда, ООО «Пресса»	под киоск розничной торговли	15 +/-0.78	15

1	2	3	4	5	6	7	8
63	59:05:0101033:76	край Пермский, г. Губаха, пр-кт Октябрьский, у дома №18	Сведения о регистрации прав отсутствуют	Аренда, Басалгина Н.Н.	Под торговый павильон (объект временного использования)	38 +/-2	38
64	59:05:0101033:64	Пермский край, г Губаха, пр-кт Октябрьский, у дома №18	Сведения о регистрации прав отсутствуют	Аренда, Рычков В.А.	под торговый павильон	143 +/-2.67	143
65	59:05:0101033:34	Пермский край, г Губаха, пр-кт Октябрьский, у дома № 18	Сведения о регистрации прав отсутствуют	Аренда, Теплова Т.И.	под торговым павильоном	124	124
66	59:05:0101033:70	Пермский край, г. Губаха, пр-кт Ленина, д. 55а	Шеромова Ольга Александровна	Собственность	под магазин	79 +/-6.48	79
67	59:05:0000000:2620	Пермский край, г. Губаха, пр. Октябрьский	Муниципальное образование городской округ "Город Губаха"	Собственность	под дорогу, пр. Октябрьский	55141 +/-64	55141
68	59:05:0101033:46	край Пермский, г. Губаха, пр-кт Октябрьский, - пр.Ленина	Сведения о регистрации прав отсутствуют	Аренда, Иванова С.В.	под рекламную конструкцию (объект временного использования)	6 +/-0.50	6