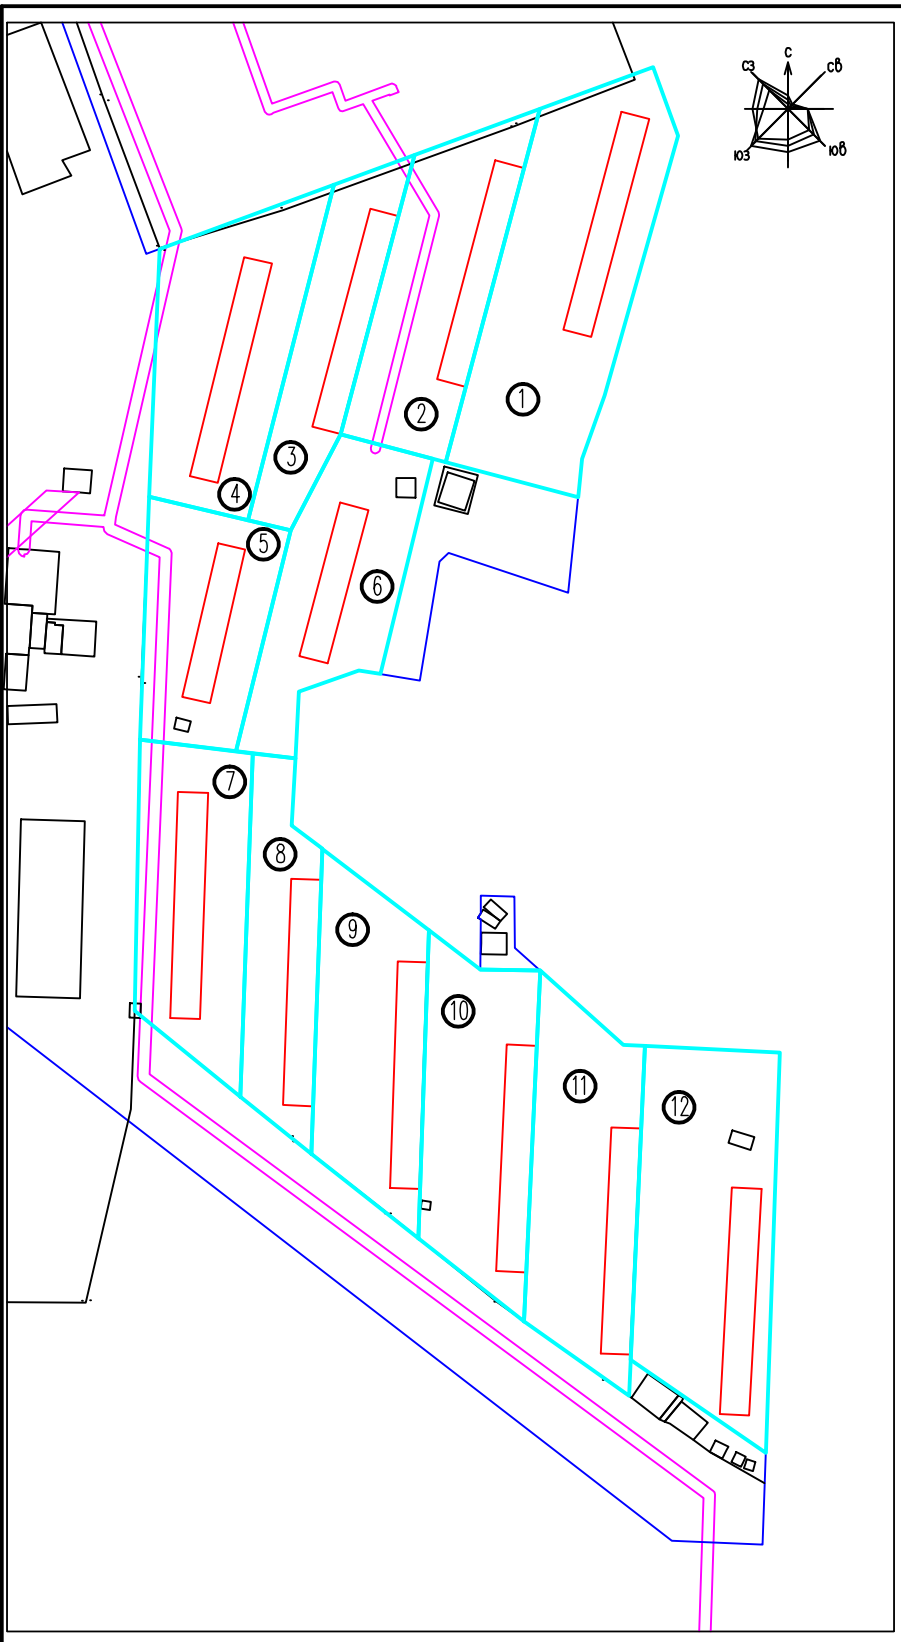

Условные обозначения:

- Жилые дома
- Граница придомовой территории

№ по плану	Адрес	Площадь дома м2	Показатель дома	Площадь придомовой территории нормативная	Площадь придомовой территории фактическая
1	ул. Космонавтов, д. 7	4396	1.31	5758.8	10262.0
2	ул. Космонавтов, д. 5	4467.6	1.31	5852.5	6630.0
3	ул. Космонавтов, д. 3	4454.2	1.31	5835.0	4512.0
4	ул. Космонавтов, д. 1	4420.2	1.31	5790.5	7206.9
5	ул. Кирова, д. 4	3198.8	1.31	4190.4	5254.7
6	ул. Кирова, д. 6	3164.5	1.31	4145.5	5954.3
7	ул. Кирова, д. 8	4456.2	1.31	5837.6	6304.0
8	Октябрьский проспект, д. 6	4526.0	1.31	5929.0	4557.9
9	Октябрьский проспект, д. 8	4516.6	1.31	5916.7	6236.2
10	Октябрьский проспект, д. 10	4421.1	1.31	5791.6	6594.5
11	Октябрьский проспект, д. 12	4462.7	1.31	5846.1	6896.4
12	Октябрьский проспект, д. 14	4444.4	1.31	5822.1	9084.1

Согласовано

Взам.инв.№

Подп. и дата

Инв.№ подл.

Изм.	Кол.уч.	Лист	№ док.	Подпись	Дата
ГИП		Александрей Д.			
Н.контроль		Калинин С.			
Разработал		Александрей Д.			

58/17

Администрация городского округа "Город Губаха" Пермского края

Документация по межеванию территории квартала 59:05:0101033

Стадия	Лист	Листов
П		

Проект межевания территории

ООО "АртПроект" г.Кунгур