Линия соединения с листом 2

Линия соединения с листом 4

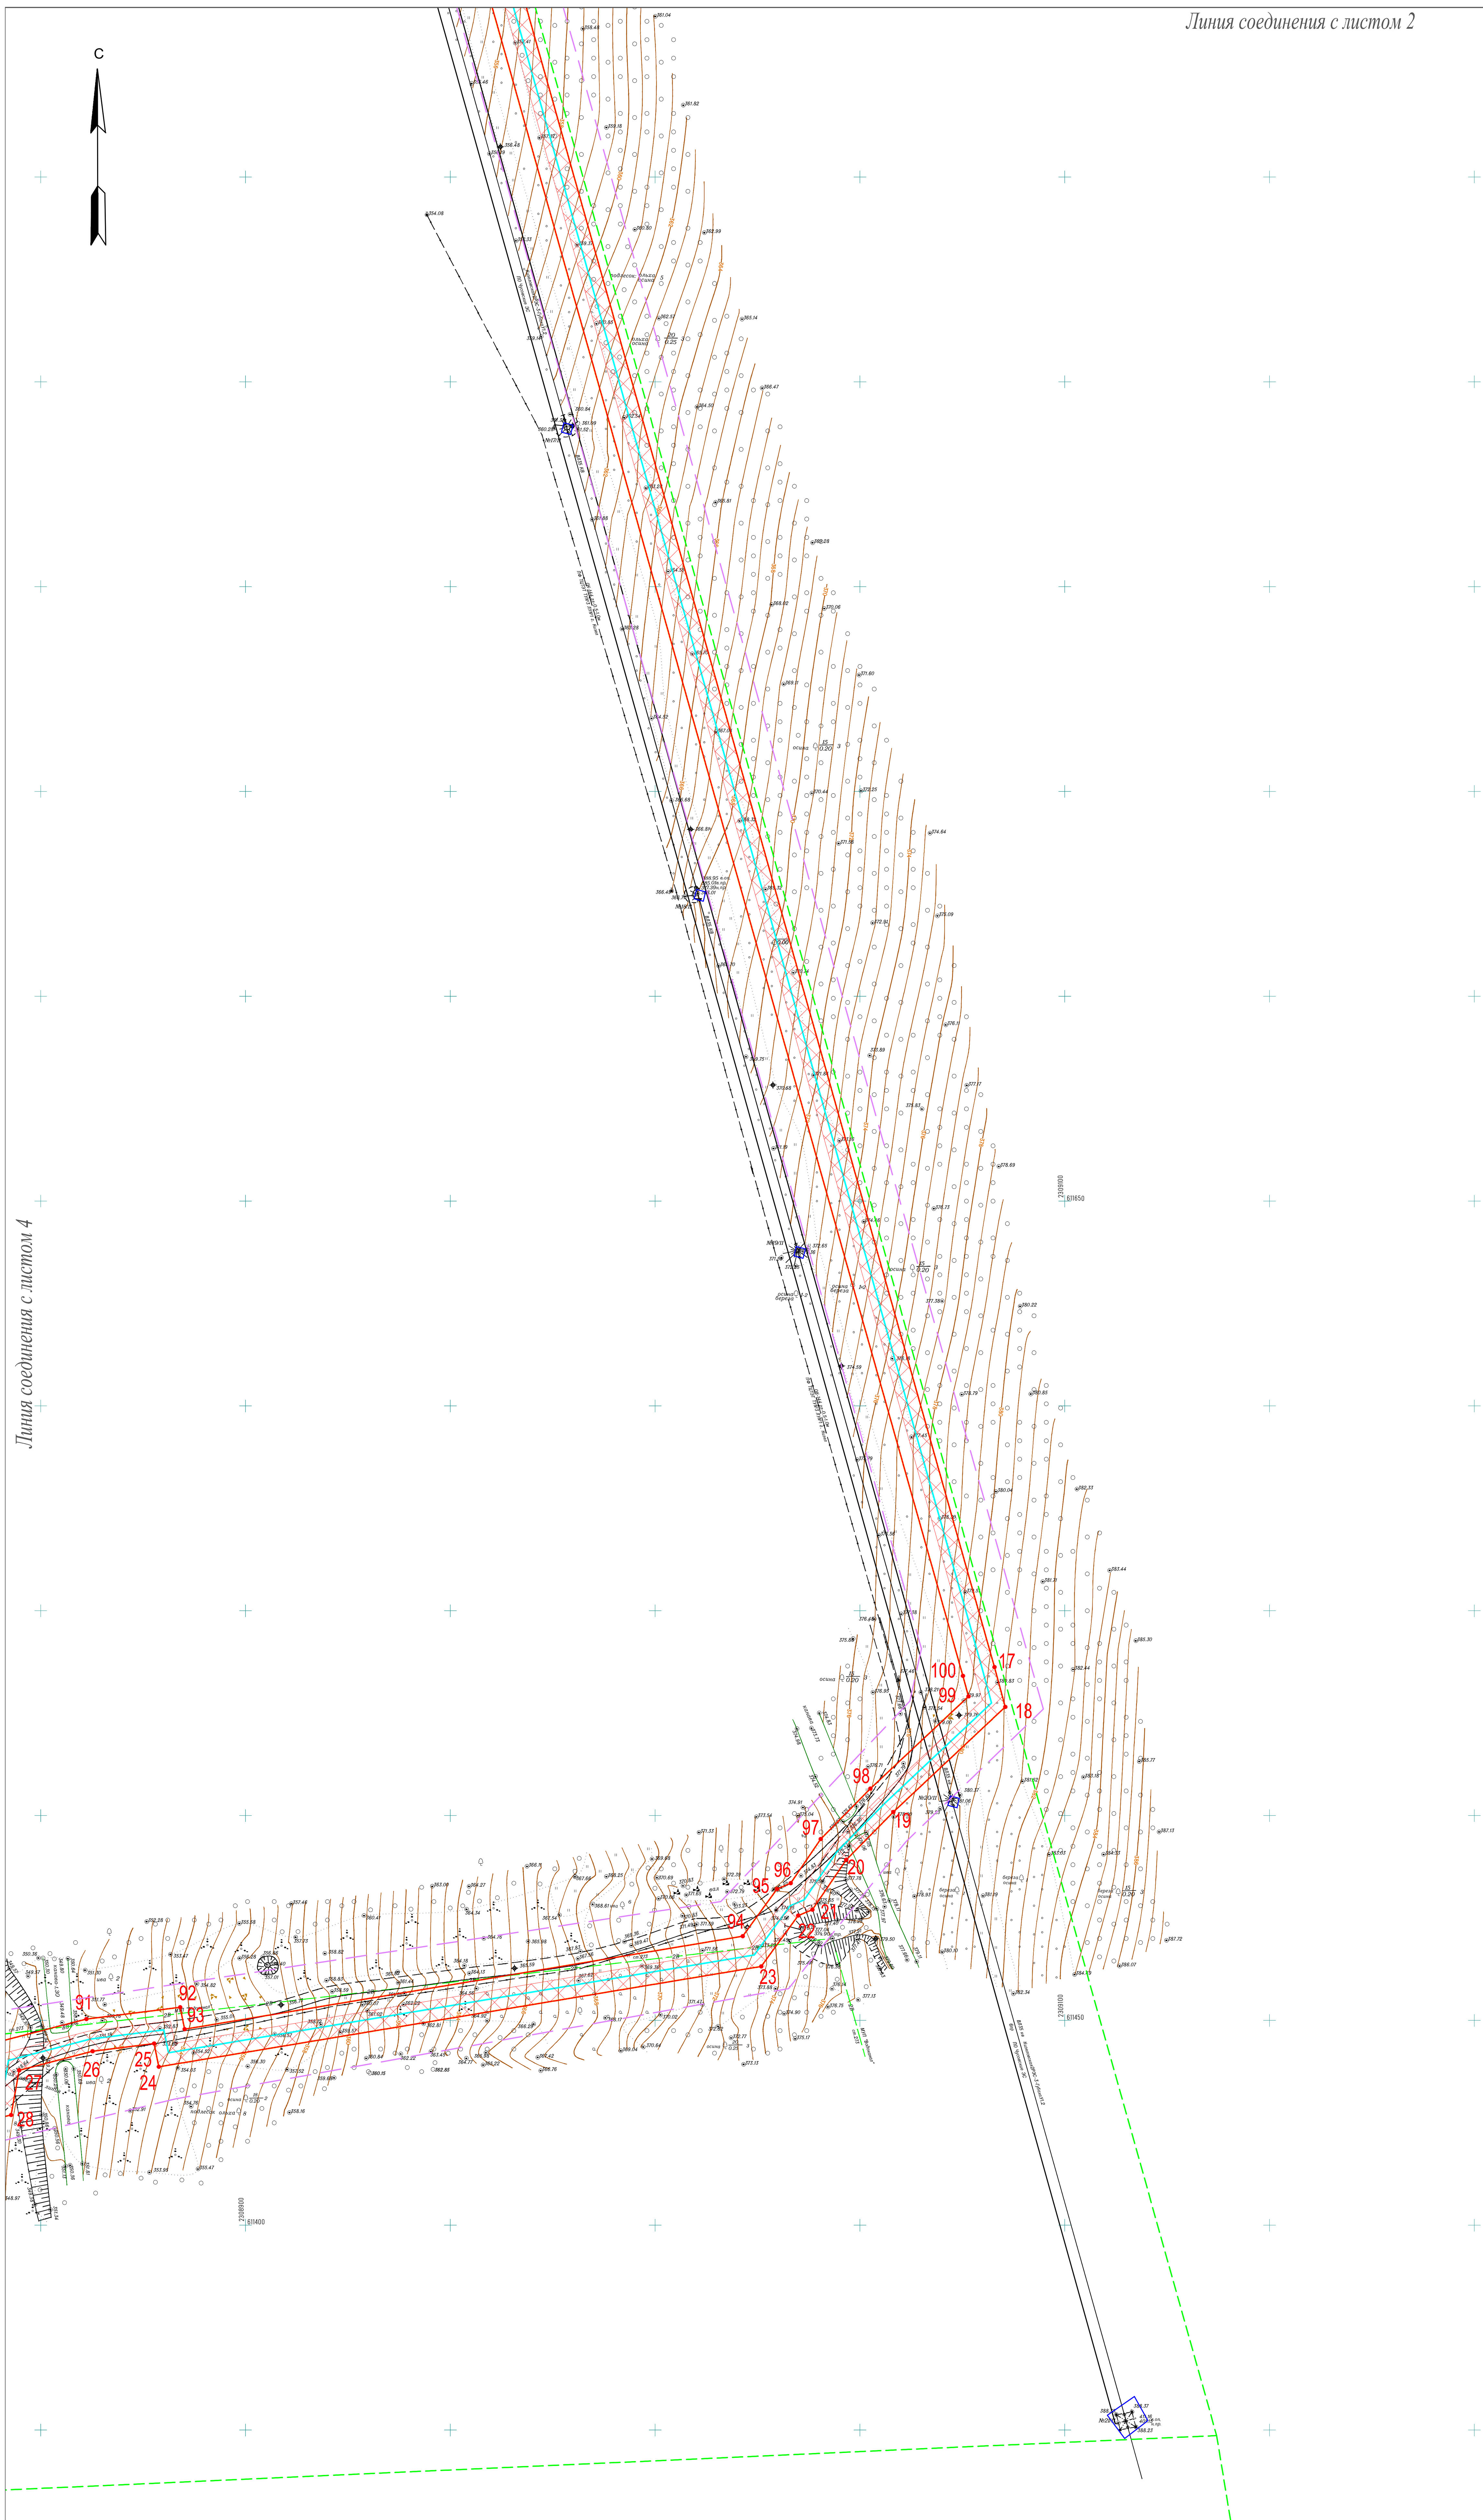

Схема расположения листов

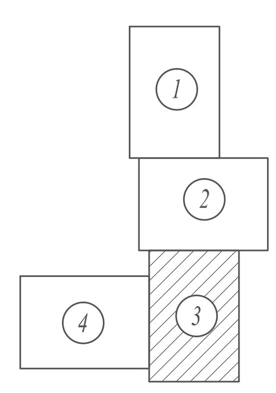

Примечания

1. Система координат МСК-59.

2. Система высот Балтийская.

3. Сплошные горизонтали проведены через 0.5 м

Красные линии для проектируемого объекта совпадают с границами испрашиваемого земельного участка на период строительства (в соответствии с гл.1 ст.1 п.11 Градостроительного кодекса РФ)

Изм	Кол	Лист	N Док	Подпись	Дата	1641-16-ППТ.Т1.2		
						Газопровод к горнолыжному центру "Губаха" в рамках инвестиционного проекта "ПЕРМЬ ВЕЛИКАЯ"		
						Пермский край, г.Губаха	стадия П	лист 3 / листов 4
Разработал	Косачев				12.16			
Проверил	Лунева				12.16	Чертеж планировки территории Масштаб: 1:1000	ООО "ГНГ-Пермь"	